




PASPORT MÍSTNÍCH KOMUNIKACÍ  
MĚSTYSE VOJNŮV MĚSTEC

GRAFICKÁ ČÁST

PasProRea PD s. r. o.,  
Homole 198, 370 01 Homole  
Zpracoval: Tomáš David  
Kontroloval: Michal Šustek

Datum: Červenec 2023

# Přehledka

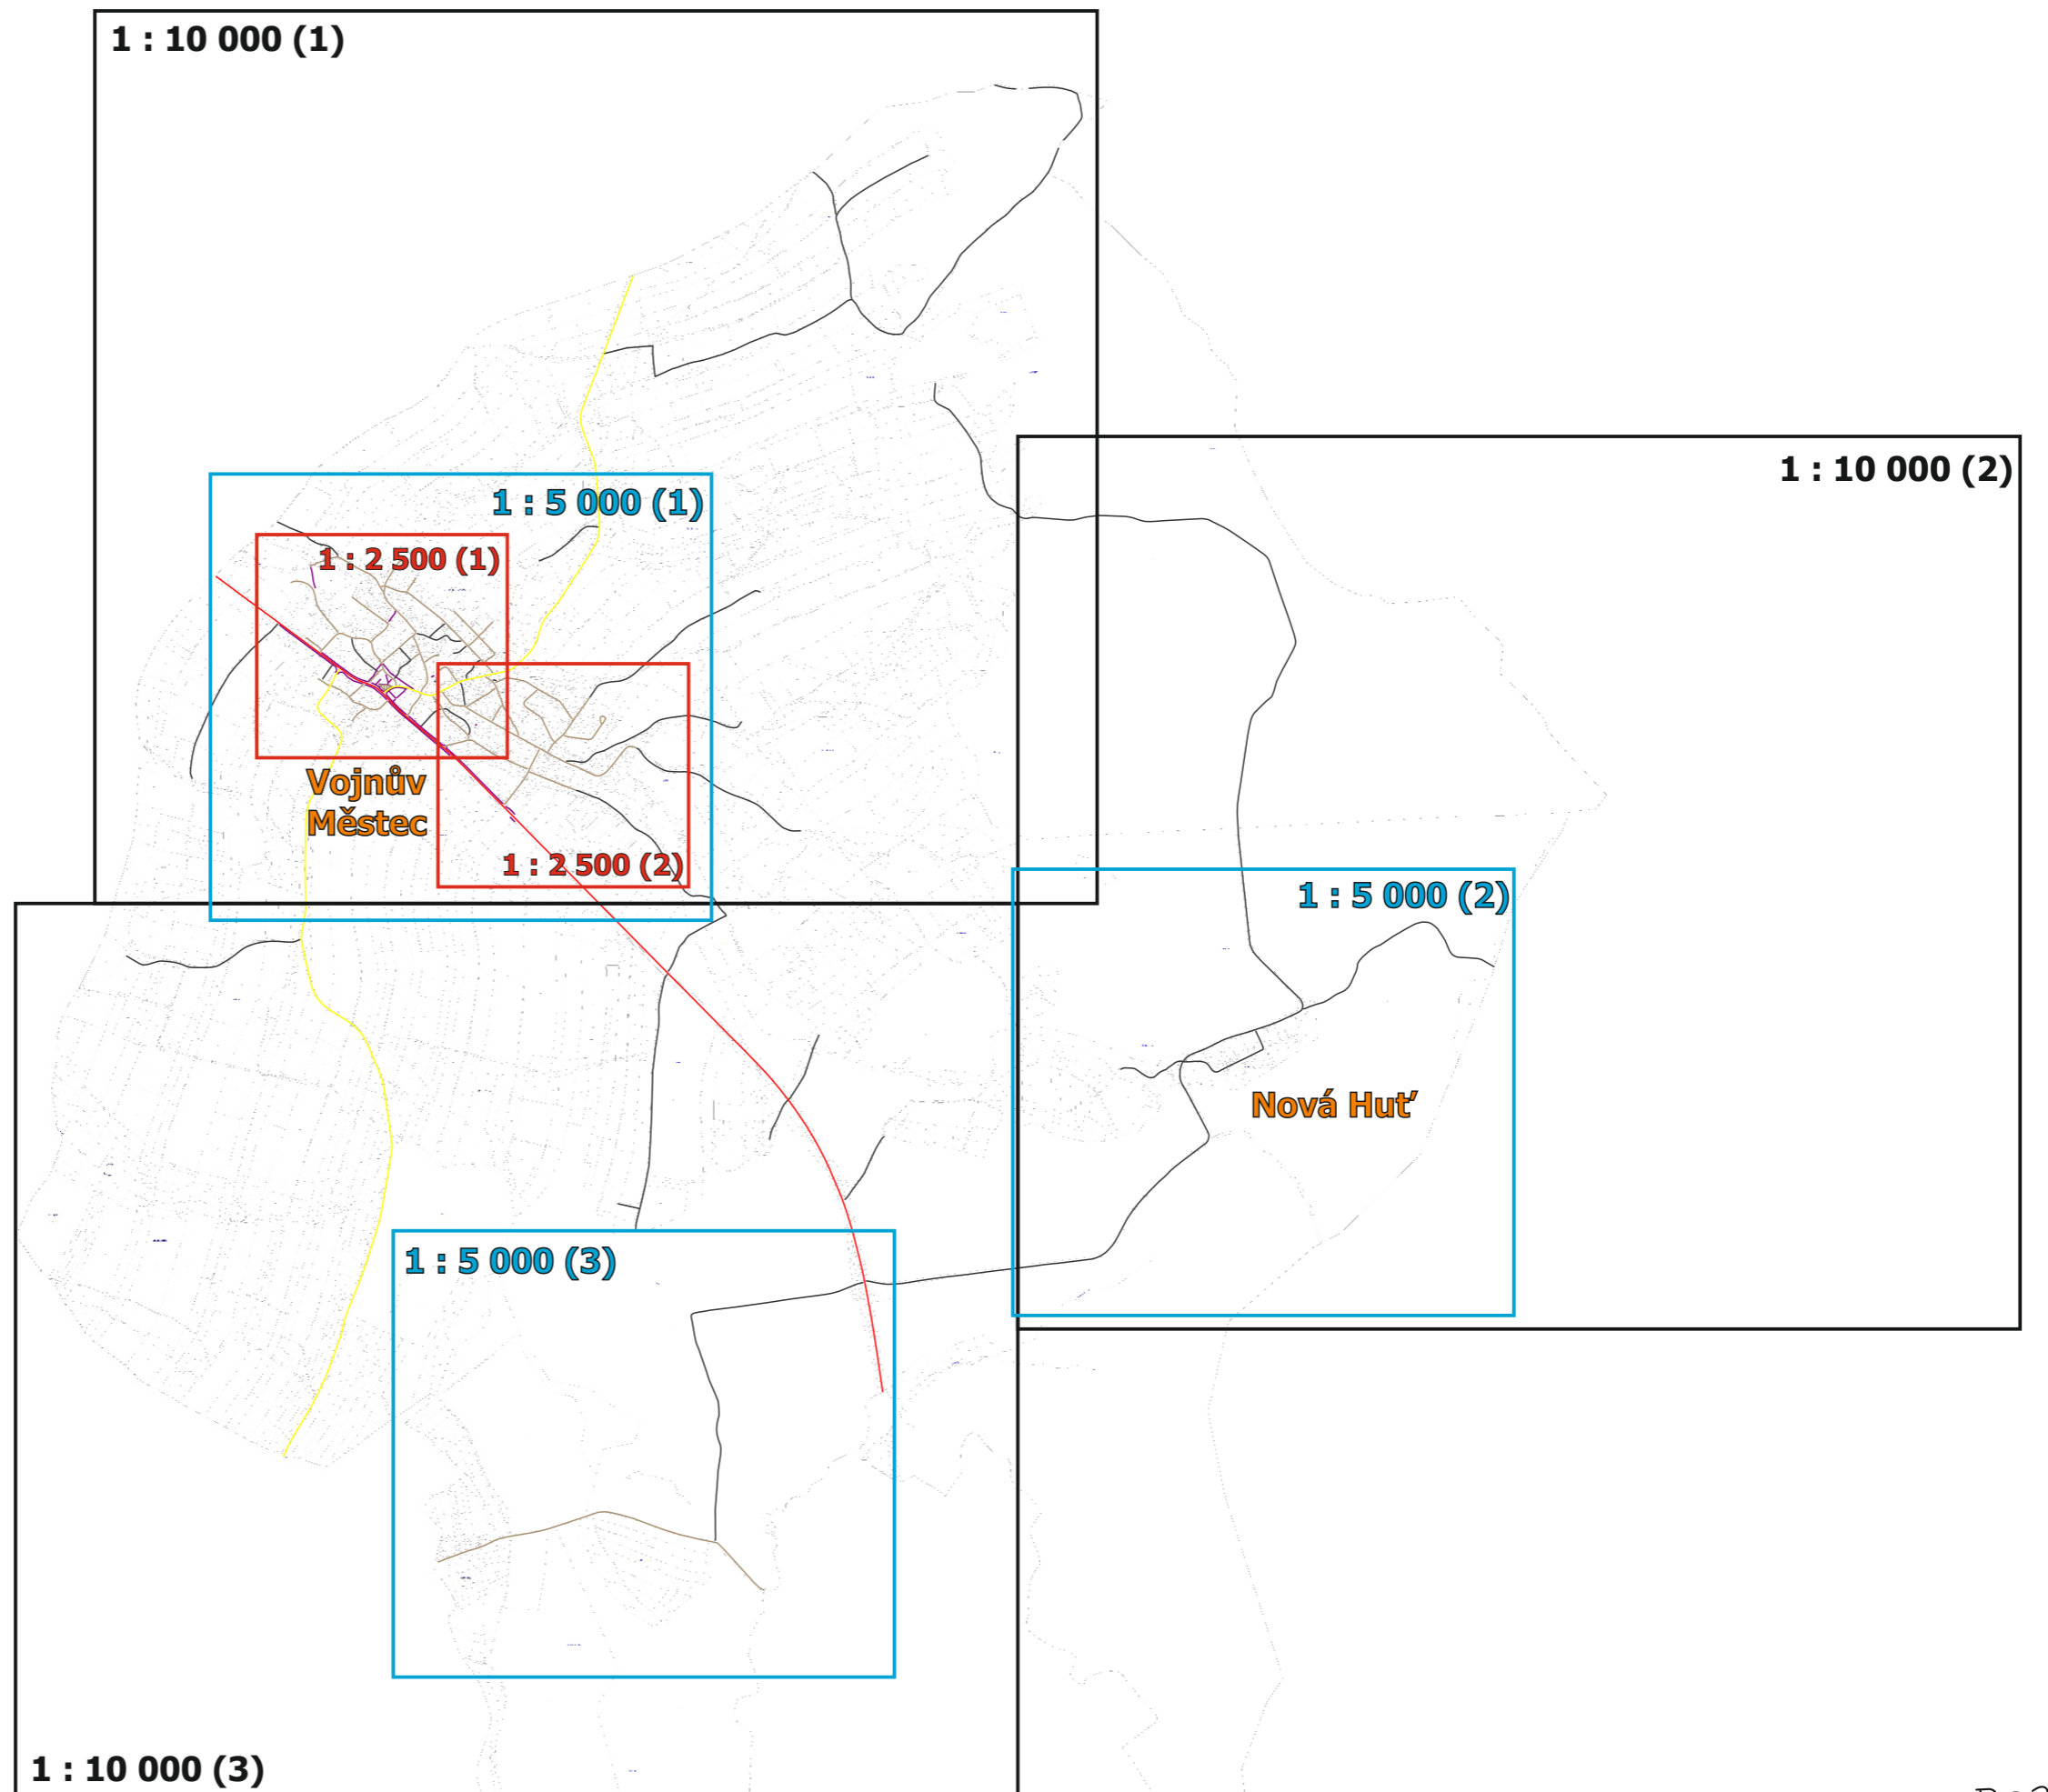

# Městys Vojnův Městec


Pasport místních komunikací

Legenda:

*komunikací:*



místní komunikace III. třídy

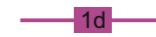

místní komunikace IV. třídy  
(nepřístupná provozu  
silničních motorových vozidel)



odstavná/parkovací plocha  
(katagorie dle příslušné barvy)



silnice I. třídy



silnice III. třídy



účelová komunikace


*objektů:*



most



lávka

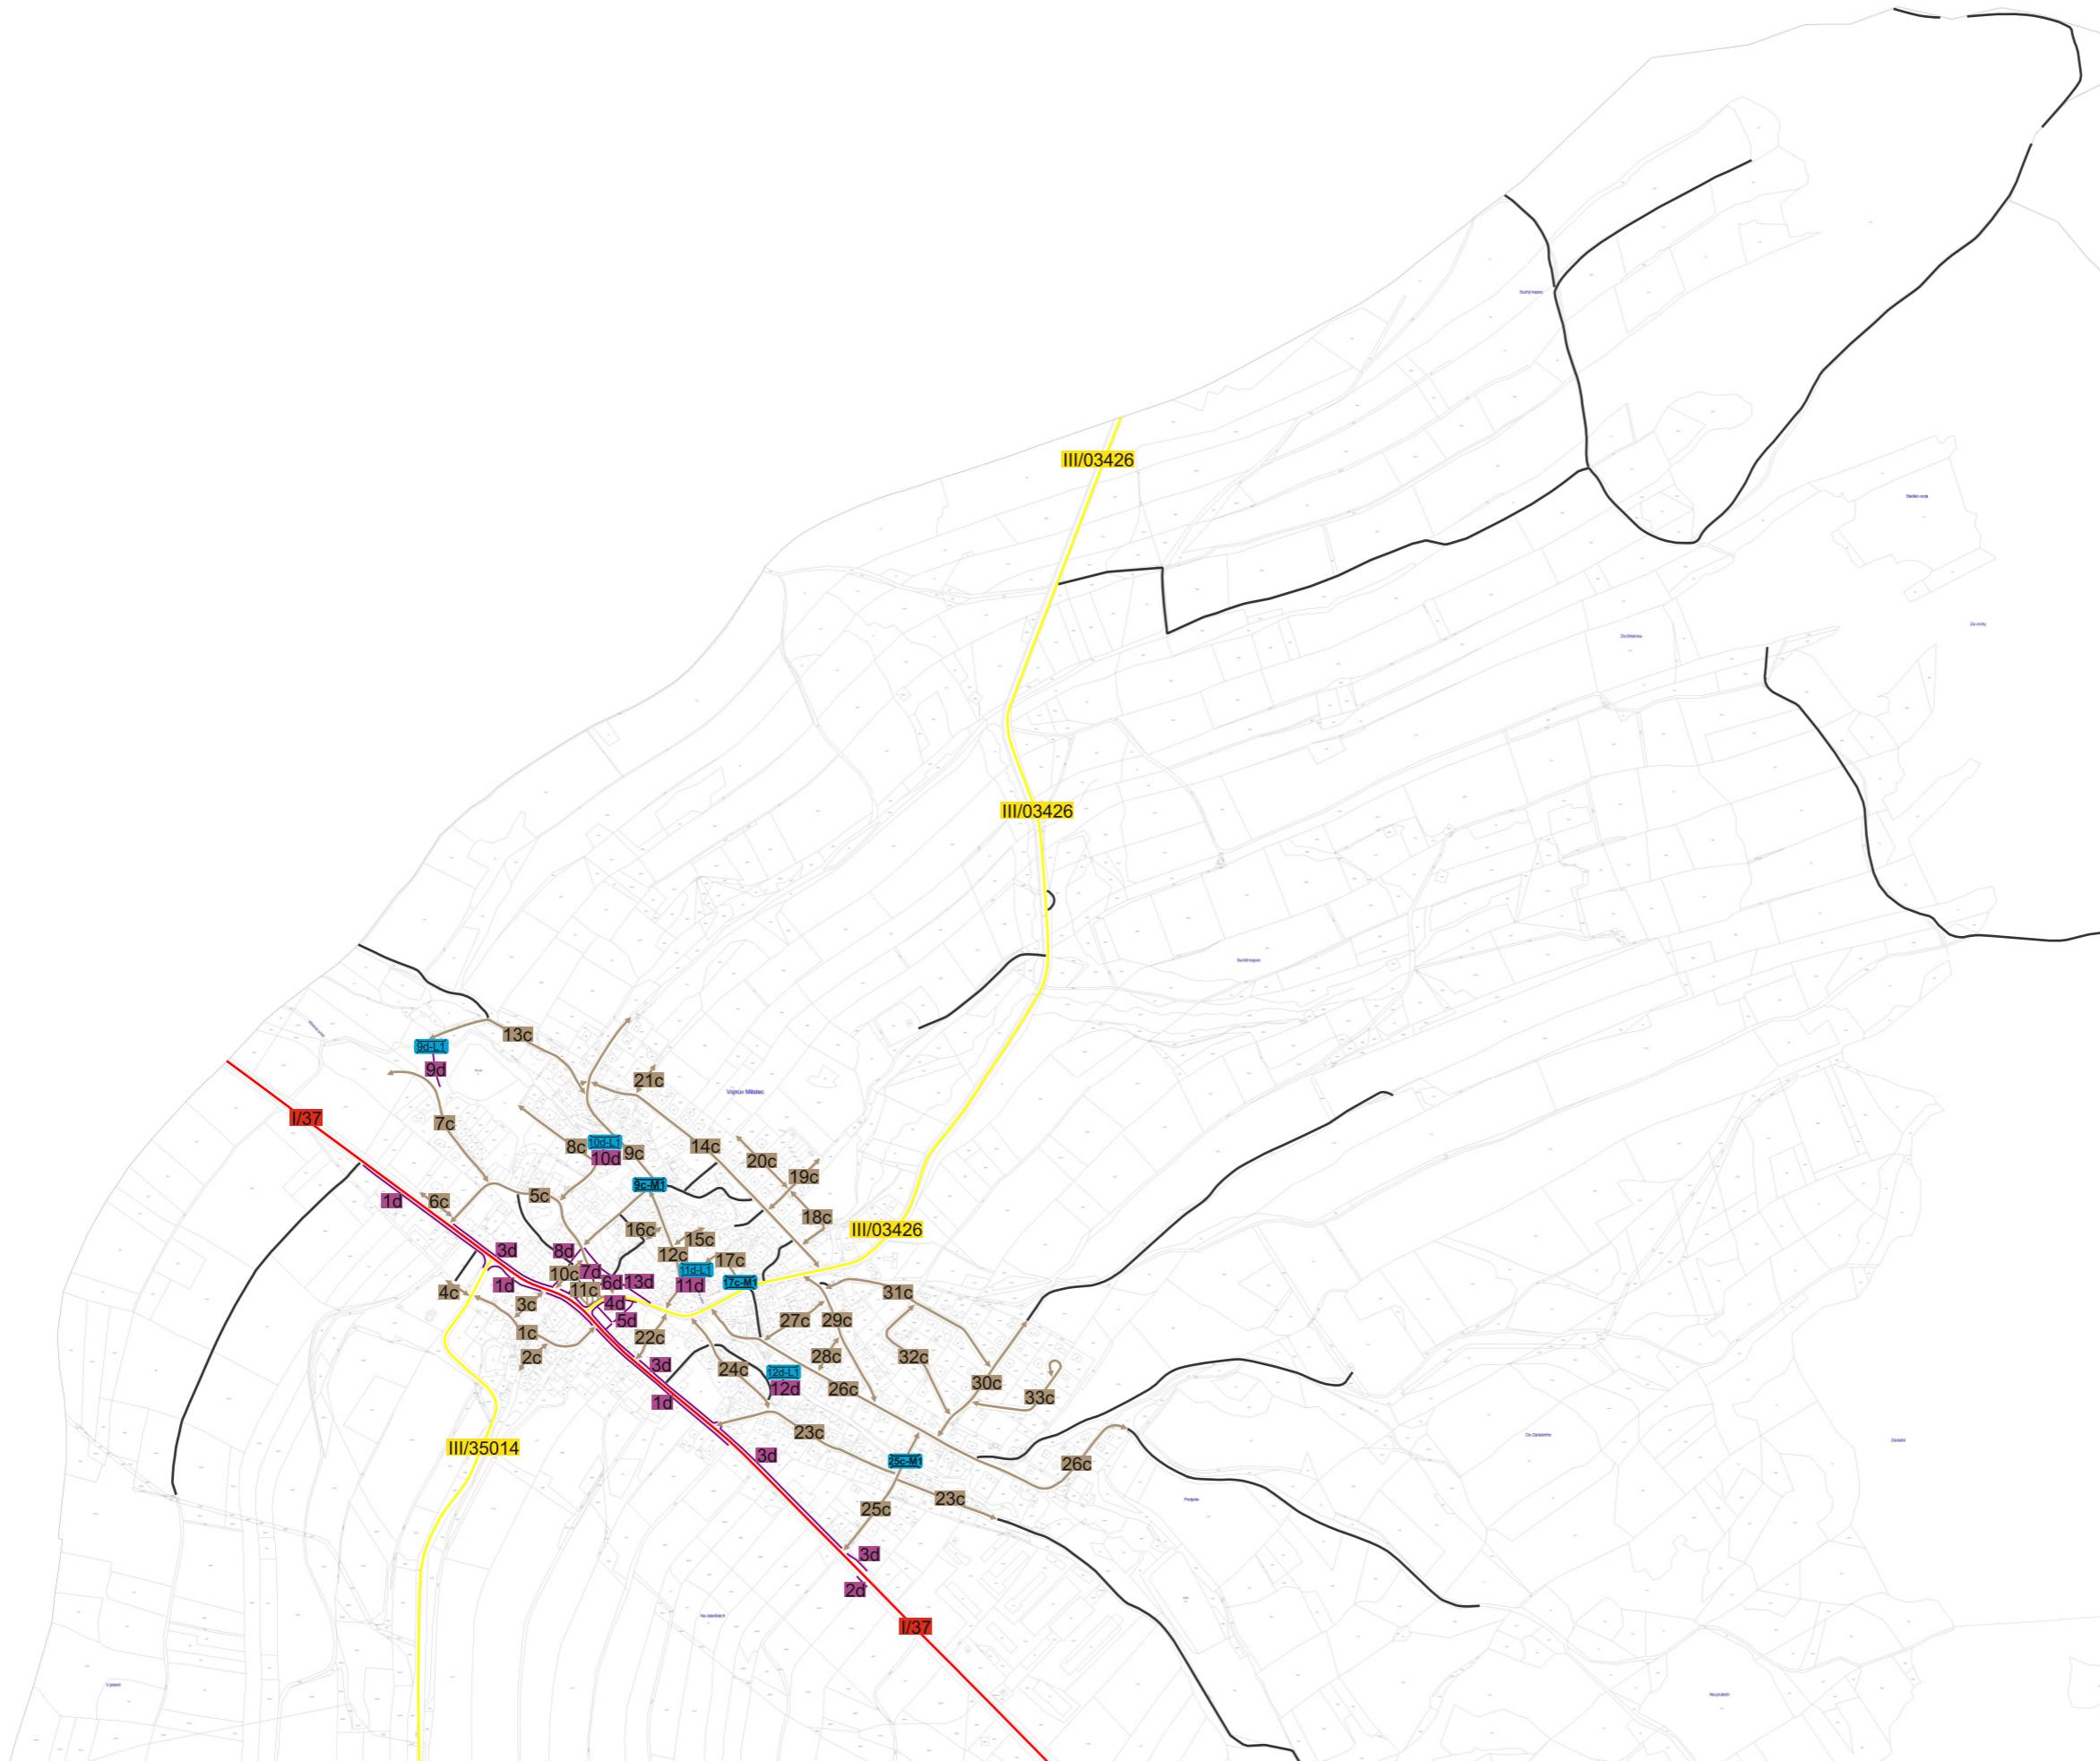

**1 : 10 000 (1)**

*PasProRea*  
PD

# Městys Vojnův Městec







## místní část Nová Huť

Pasport místních komunikací



Legenda:

*komunikací:*

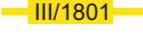-  místní komunikace III. třídy
-  místní komunikace IV. třídy  
(nepřístupná provozu  
silničních motorových vozidel)
-  odstavná/parkovací plocha  
(katagorie dle příslušné barvy)
-  silnice I. třídy
-  silnice III. třídy
-  účelová komunikace

*objektů:*

-  most
-  lávka

**1 : 10 000 (2)**

*pasProRea*  
PD

# Městys Vojnův Městec


Pasport místních komunikací

Legenda:

*komunikací:*



místní komunikace III. třídy

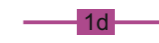

místní komunikace IV. třídy  
(nepřístupná provozu  
silničních motorových vozidel)



odstavná/parkovací plocha  
(katagorie dle příslušné barvy)



silnice I. třídy



silnice III. třídy



účelová komunikace

*objektů:*



most



lávka







**1 : 10 000 (3)**

# Městys Vojnův Městec


Pasport místních komunikací


Legenda:

*komunikací:*

-  místní komunikace III. třídy
-  místní komunikace IV. třídy  
(nepřístupná provozu silničních motorových vozidel)
-  odstavná/parkovací plocha  
(katagorie dle příslušné barvy)
-  silnice I. třídy
-  silnice III. třídy
-  účelová komunikace

*objektů:*

-  most
-  lávka

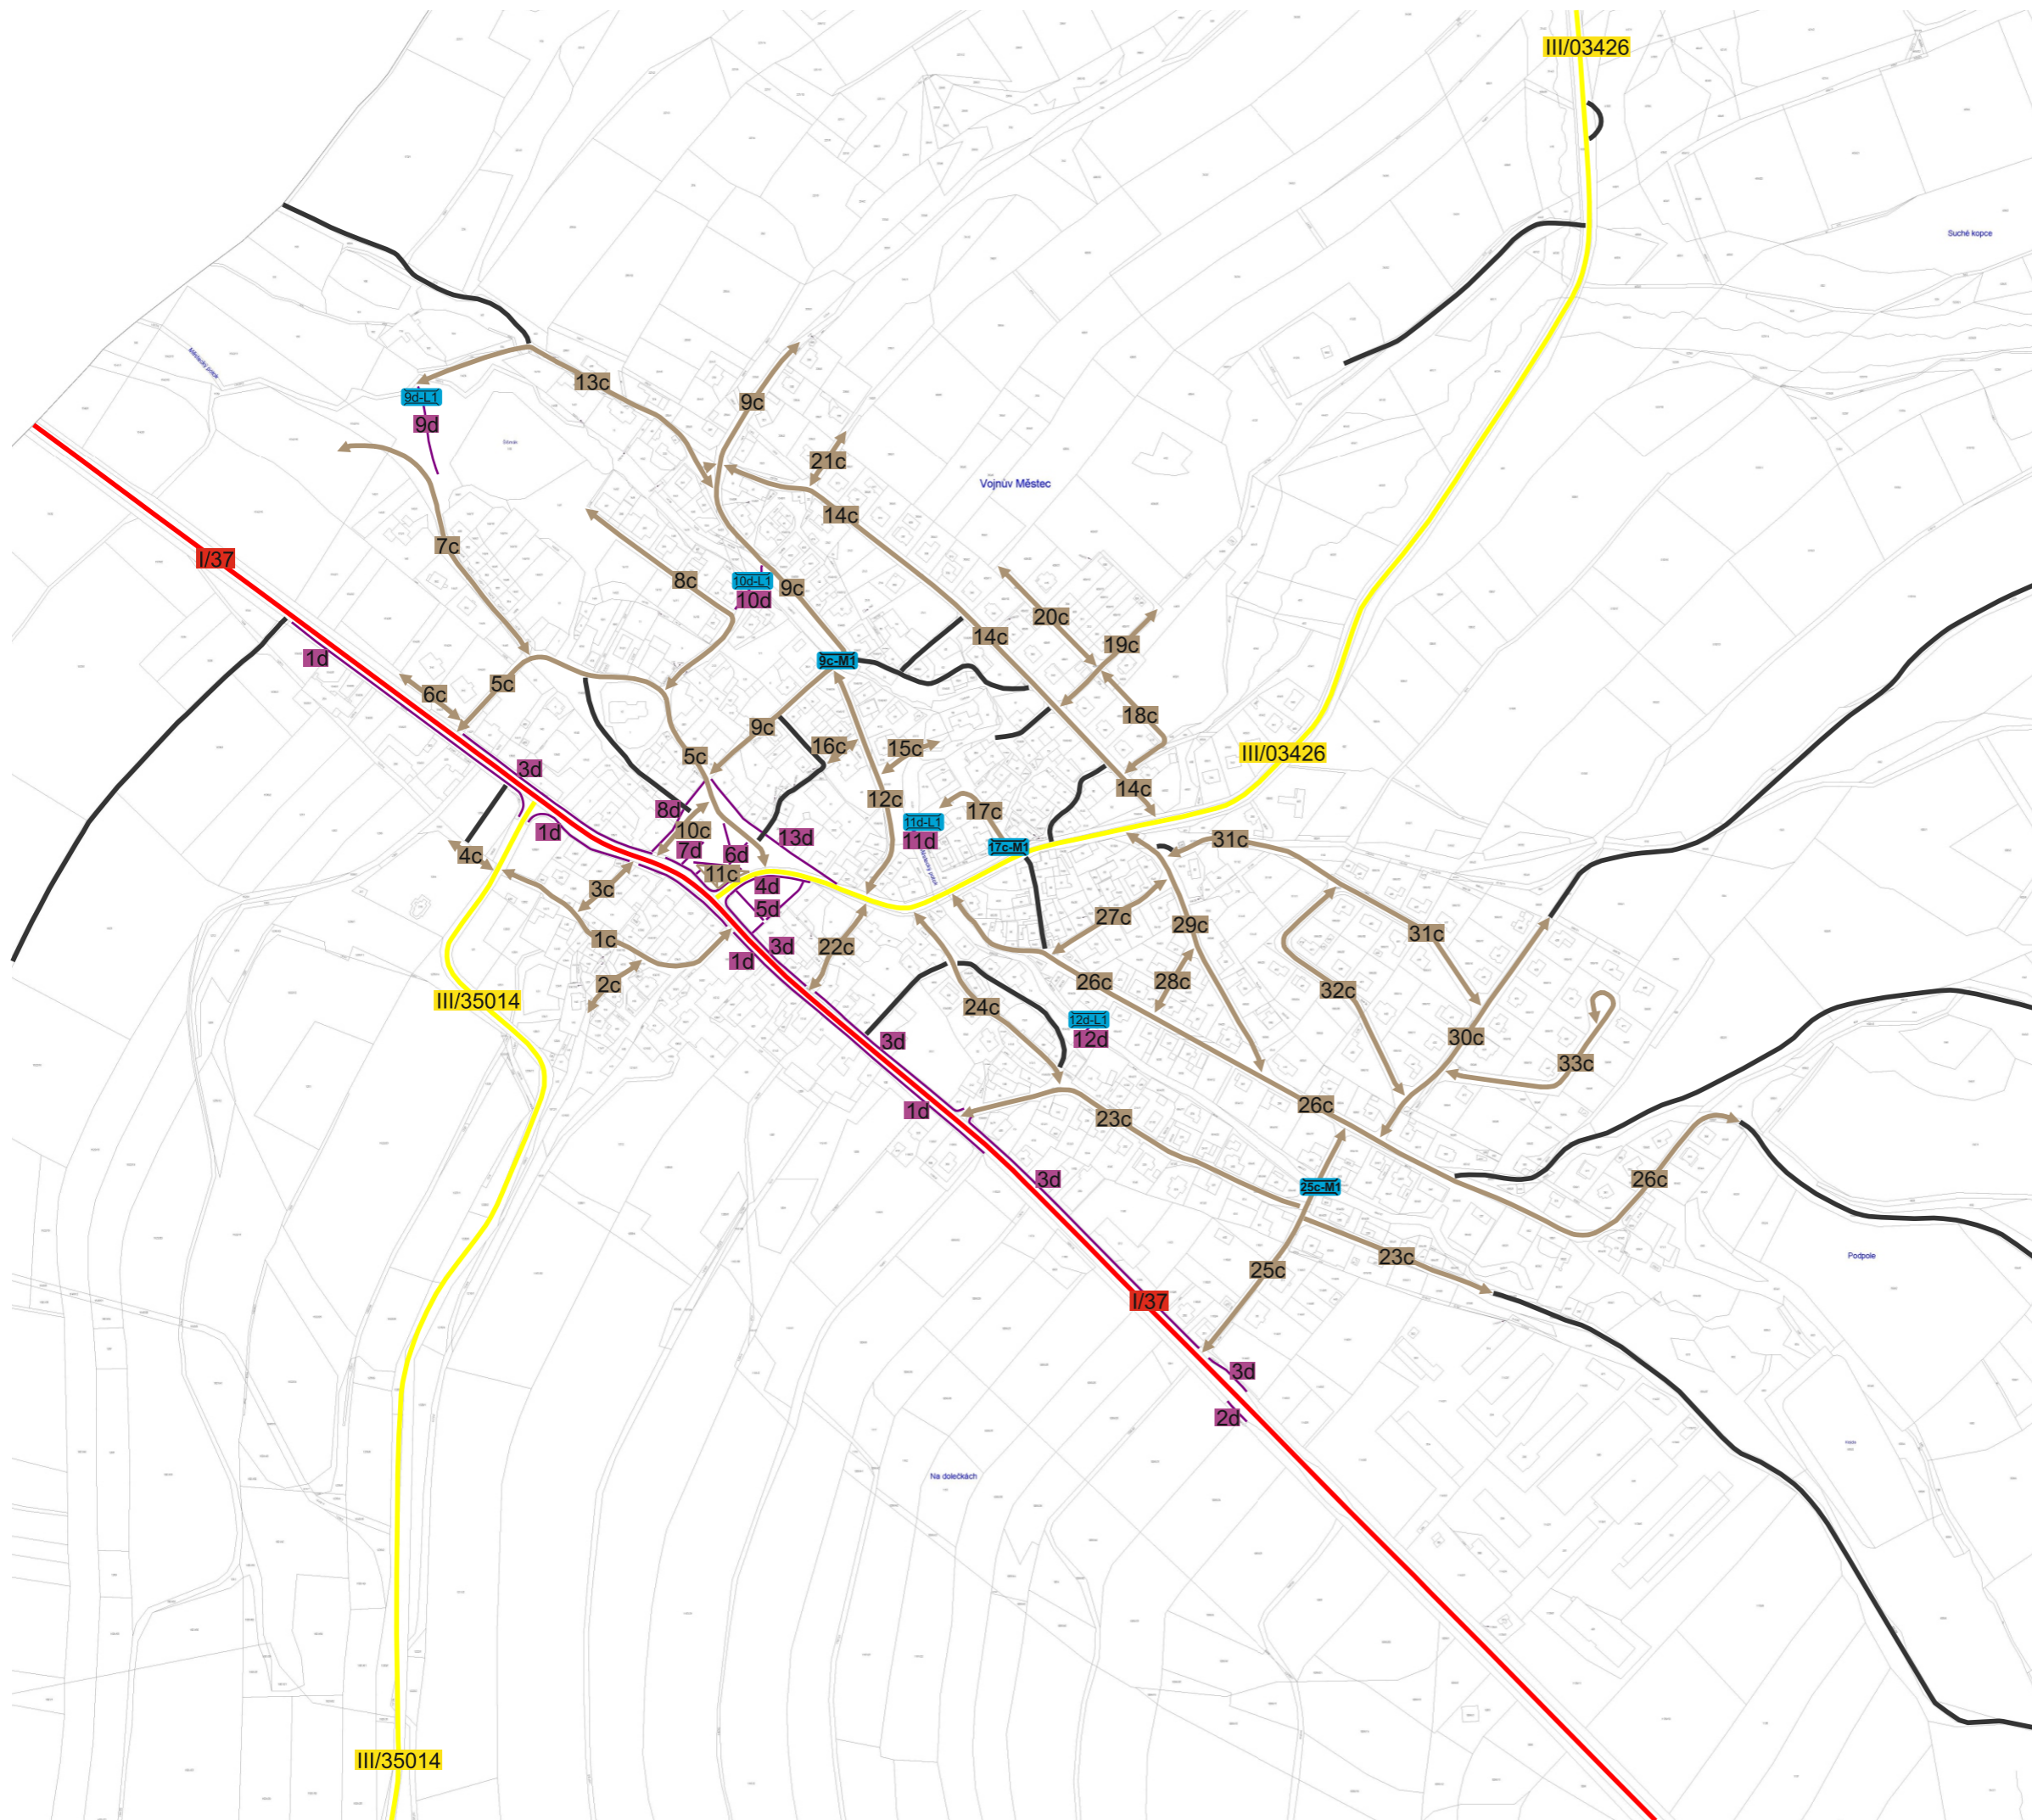

**1 : 5 000 (1)**







# Městys Vojnův Městec místní část Nová Huť

Pasport místních komunikací




Legenda:

*komunikací:*

-  místní komunikace III. třídy
-  místní komunikace IV. třídy  
(nepřístupná provozu  
silničních motorových vozidel)
-  odstavná/parkovací plocha  
(katagorie dle příslušné barvy)
-  silnice I. třídy
-  silnice III. třídy
-  účelová komunikace

*objektů:*

-  most
-  lávka

**1 : 5 000 (2)**

# Městys Vojnův Městec


Pasport místních komunikací

Legenda:

*komunikací:*



místní komunikace III. třídy

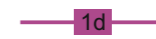

místní komunikace IV. třídy  
(nepřístupná provozu  
silničních motorových vozidel)



odstavná/parkovací plocha  
(katagorie dle příslušné barvy)



silnice I. třídy



silnice III. třídy



účelová komunikace

*objektů:*




most



lávka

**1 : 5 000 (3)**


*pasProRea*  
PD

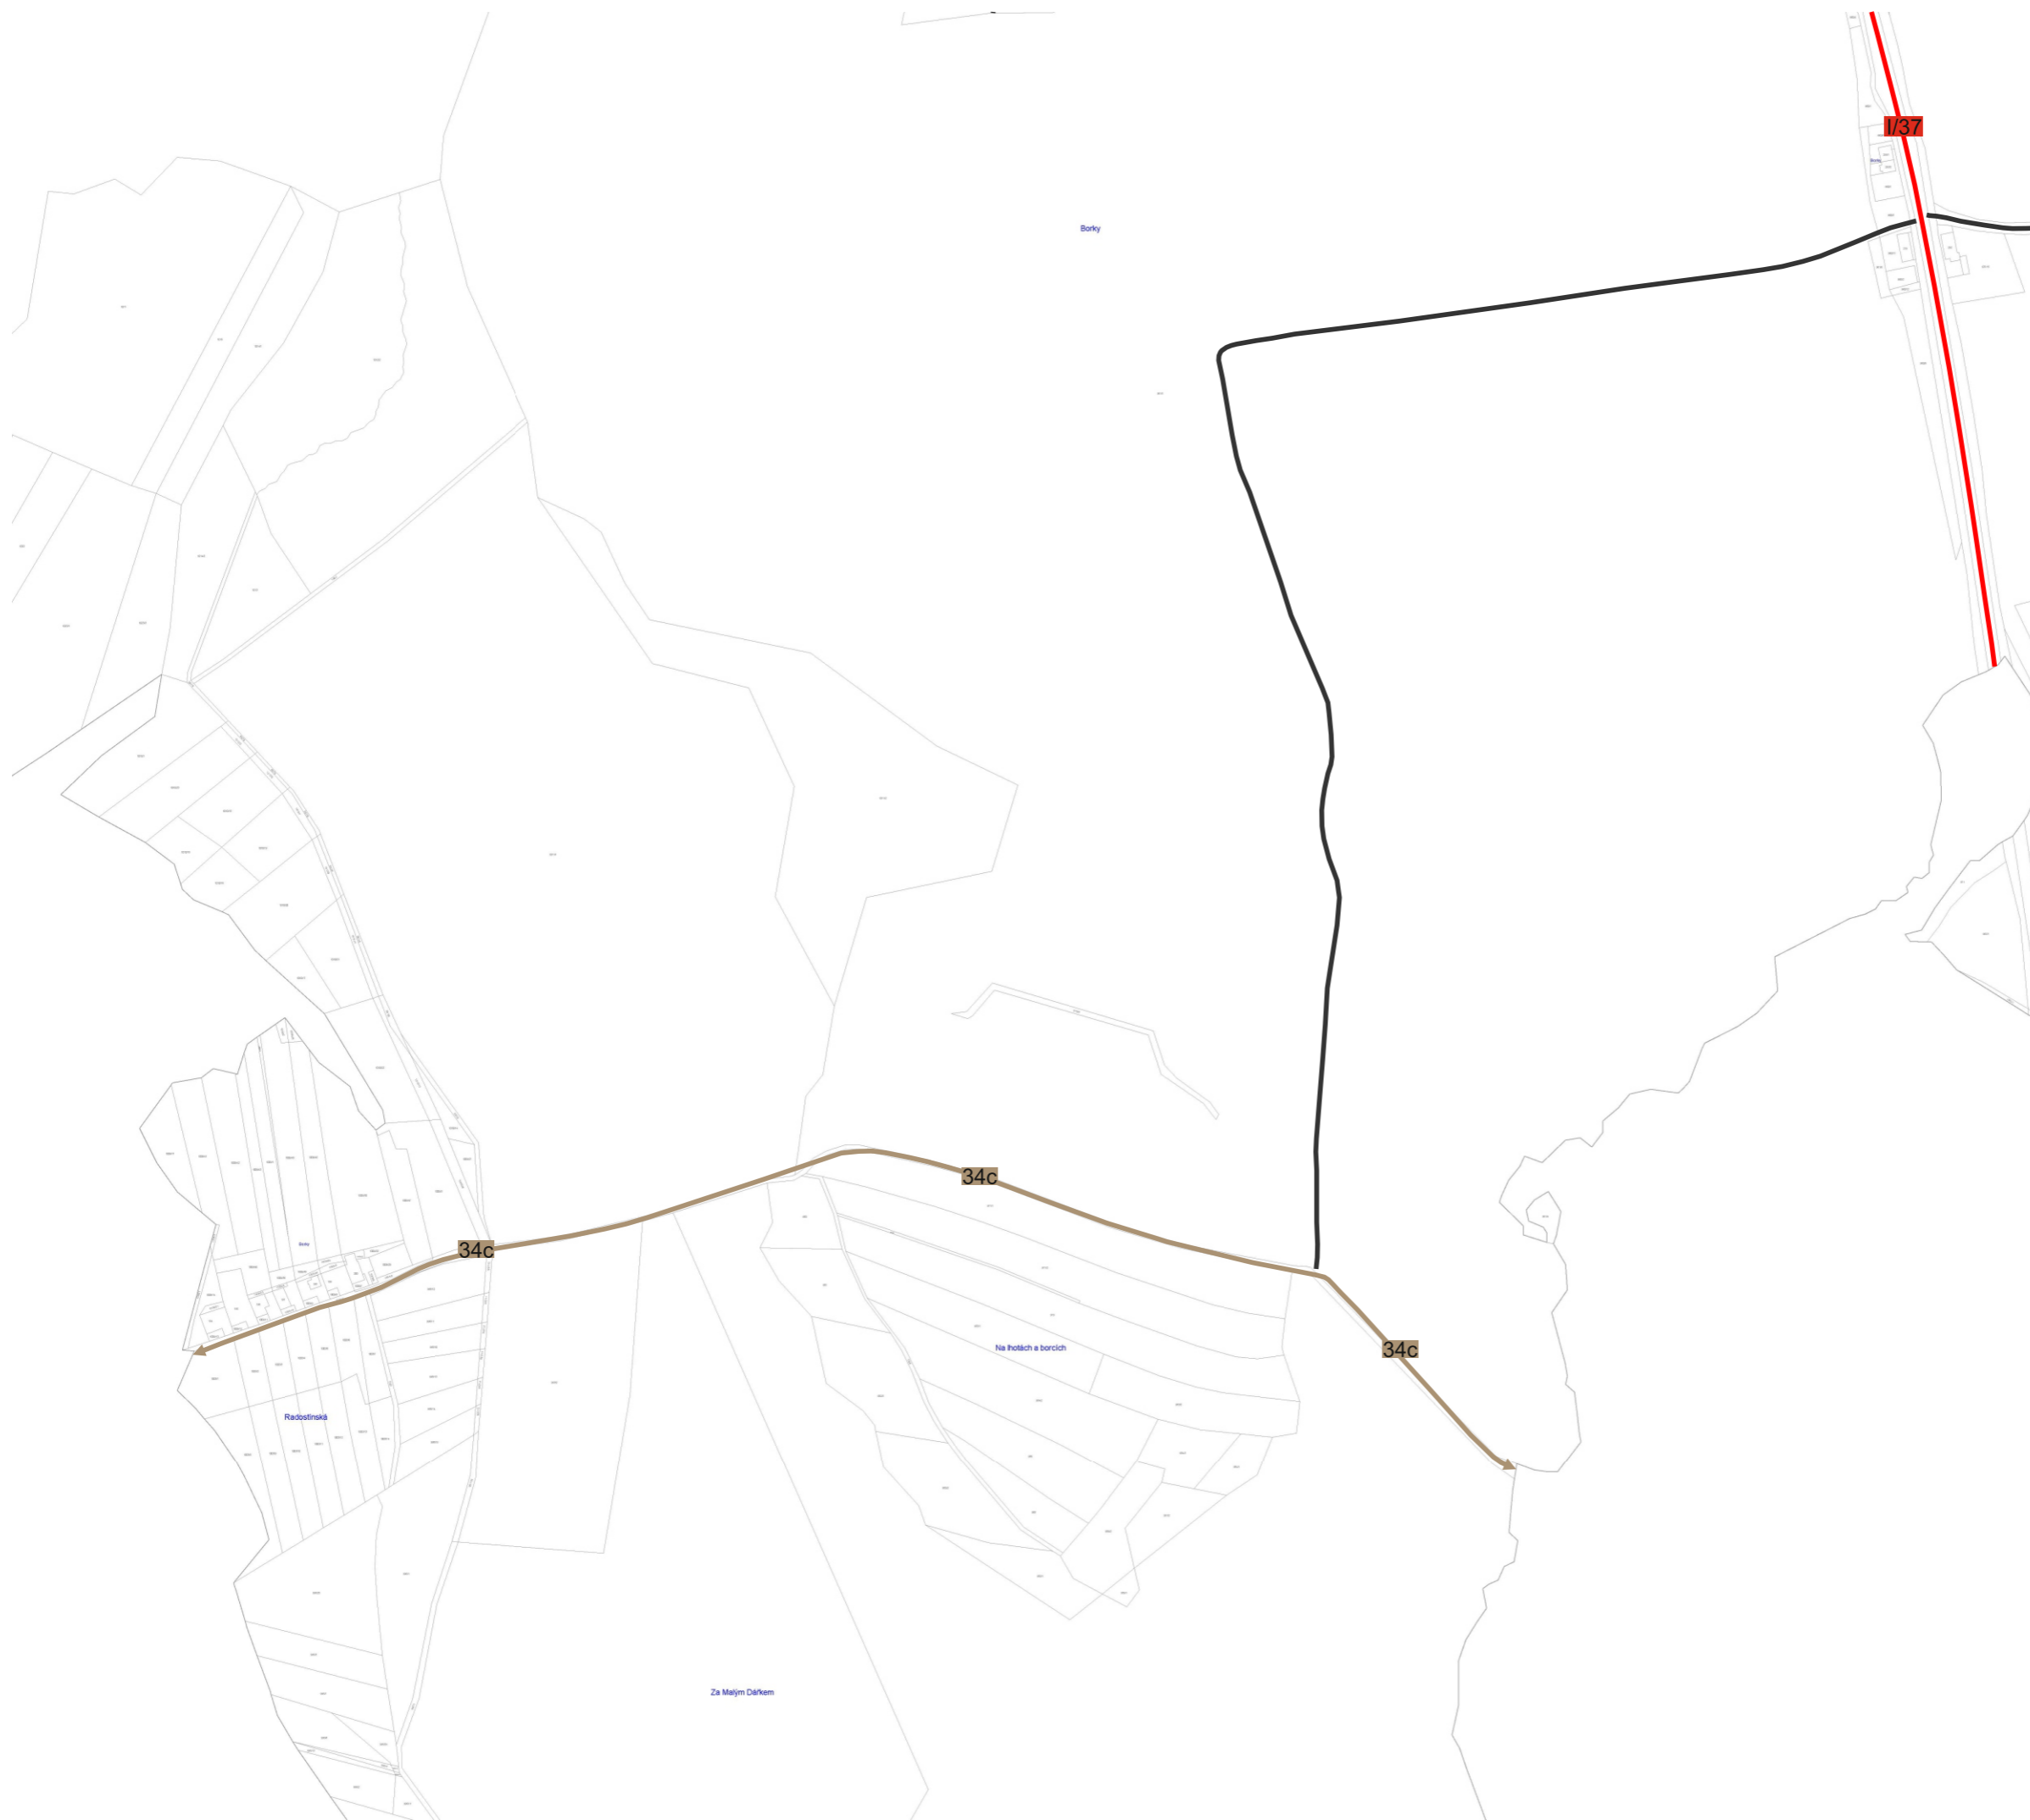







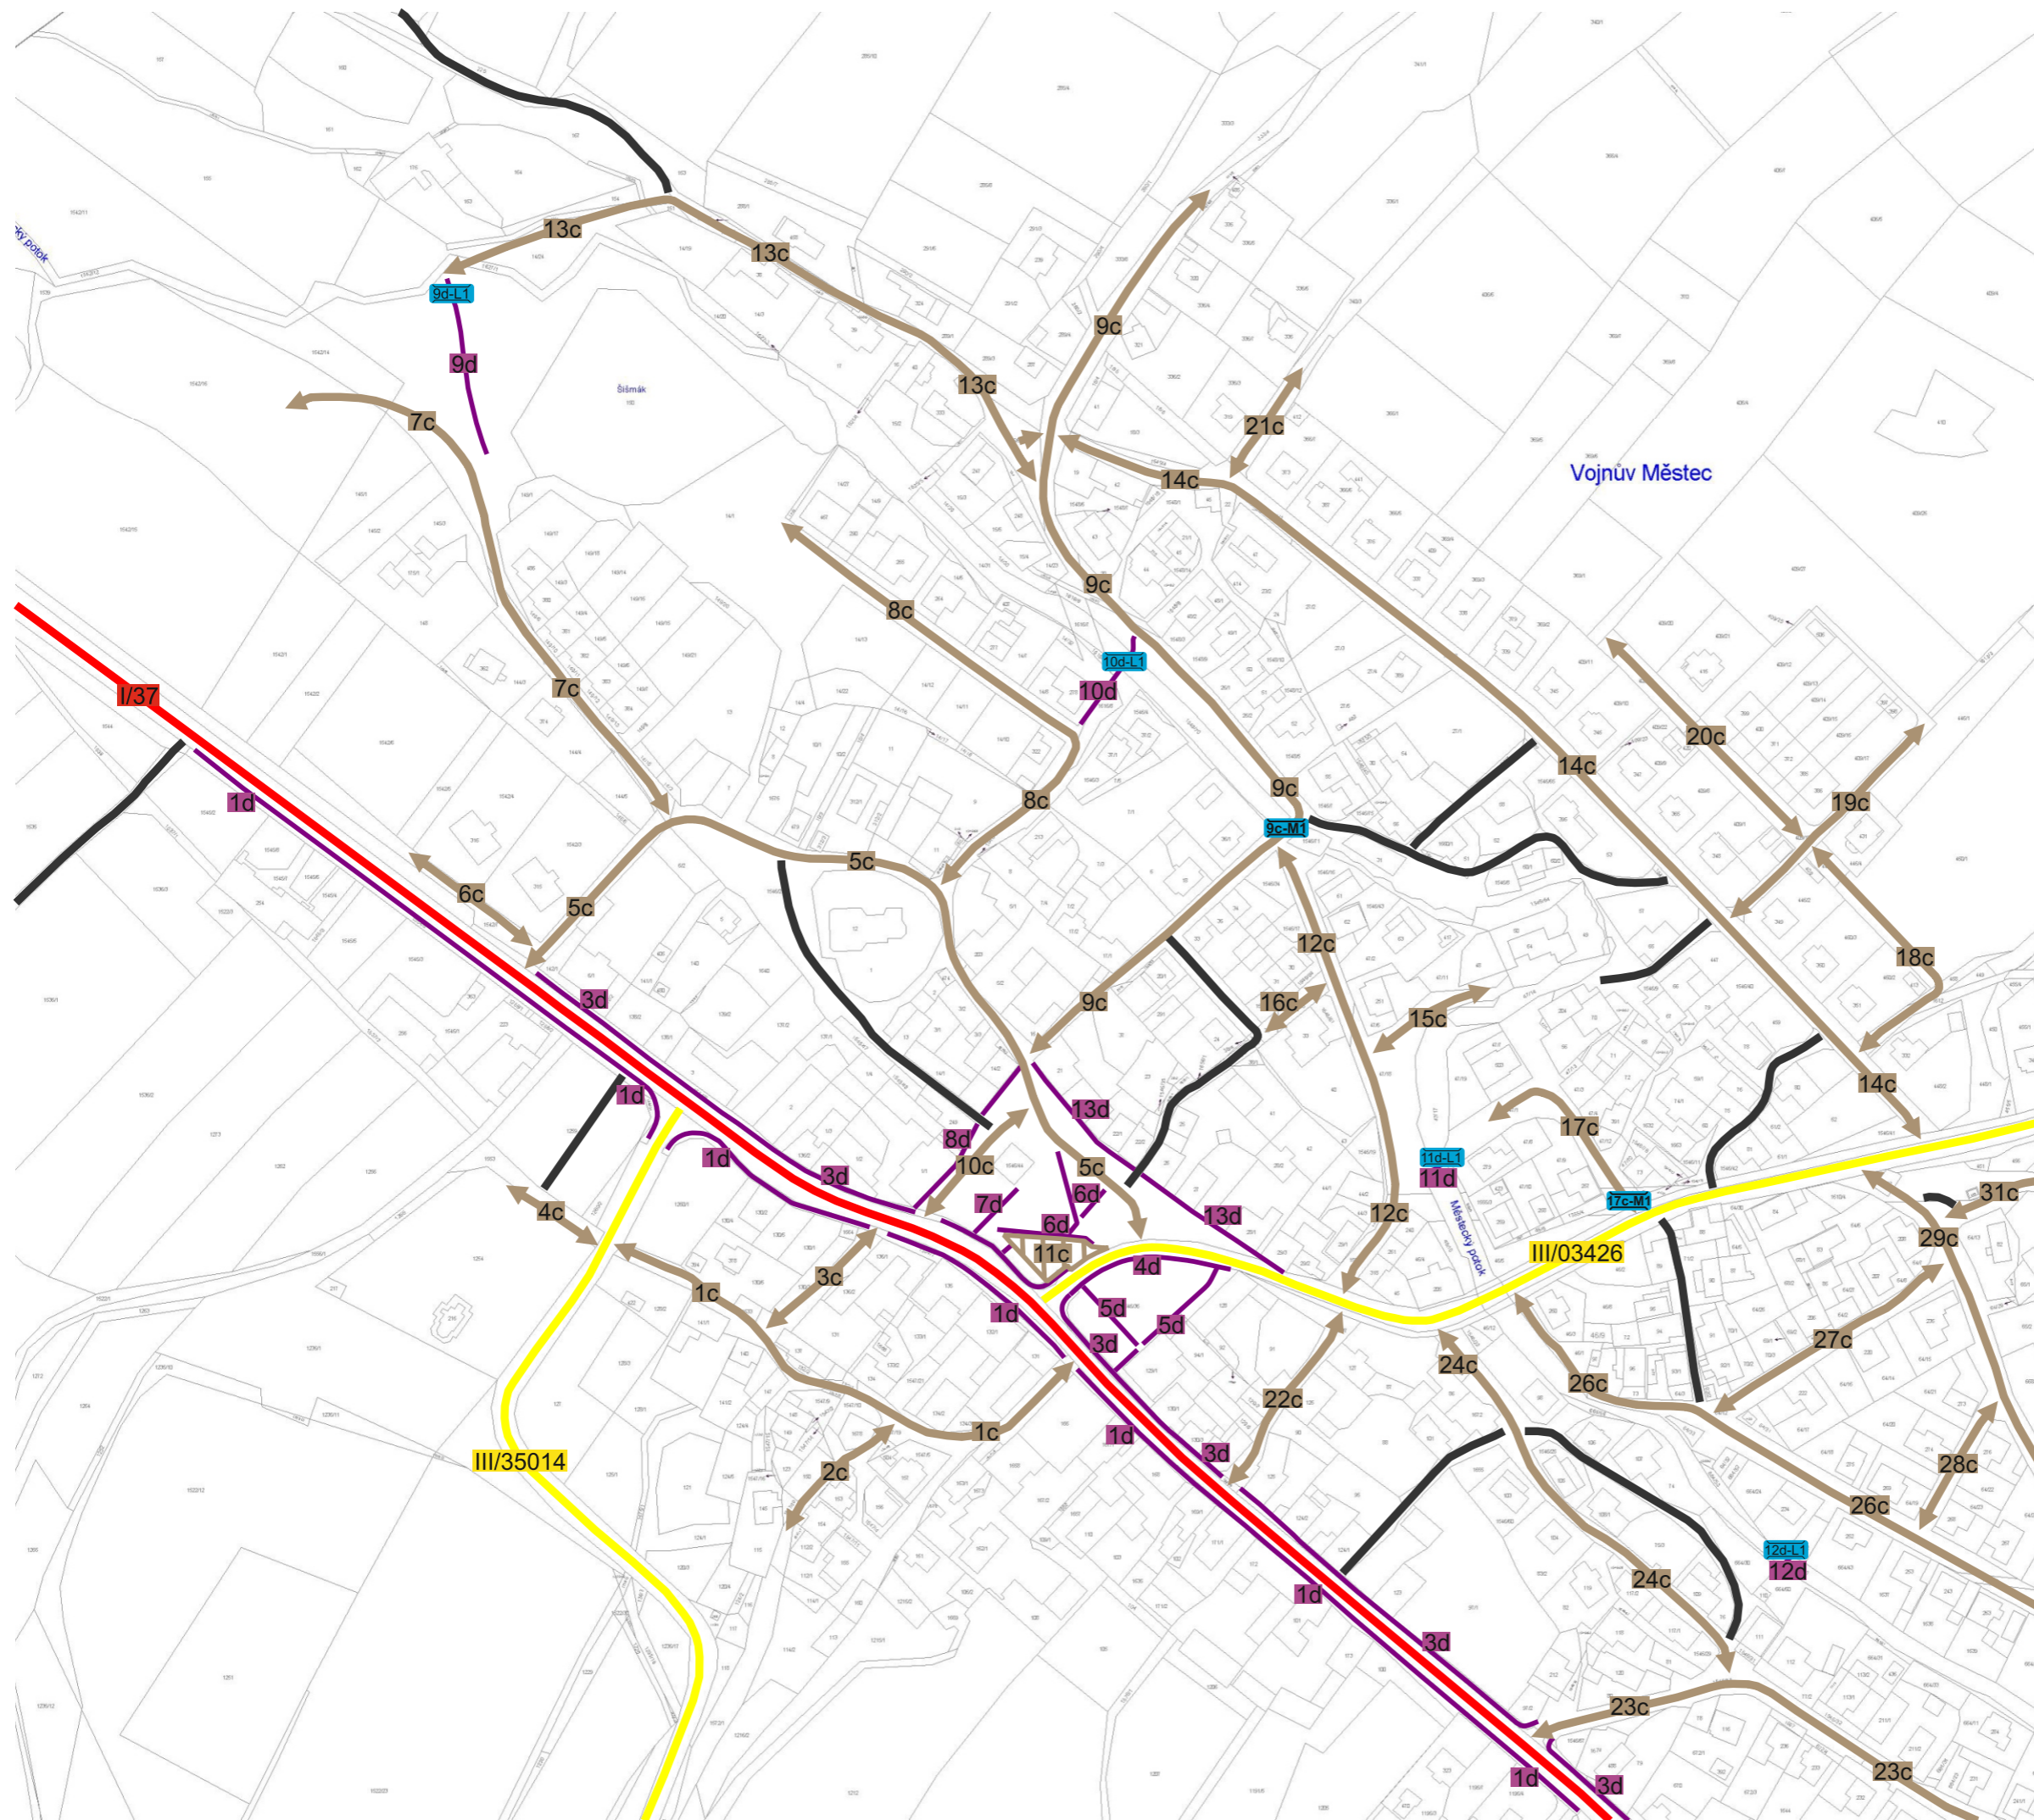

# Městys Vojnův Městec

Pasport místních komunikací



Legenda:

*komunikací:*

-  1c místní komunikace III. třídy
-  1d místní komunikace IV. třídy (nepřístupná provozu silničních motorových vozidel)
-  odstavná/parkovací plocha (katagorie dle příslušné barvy)
-  I/23 silnice I. třídy
-  III/1801 silnice III. třídy
-  účelová komunikace


*objektů:*

-  1c-M1 most
-  1c-L1 lávka

**1 : 2 500 (1)**

# Městys Vojnův Městec

Pasport místních komunikací

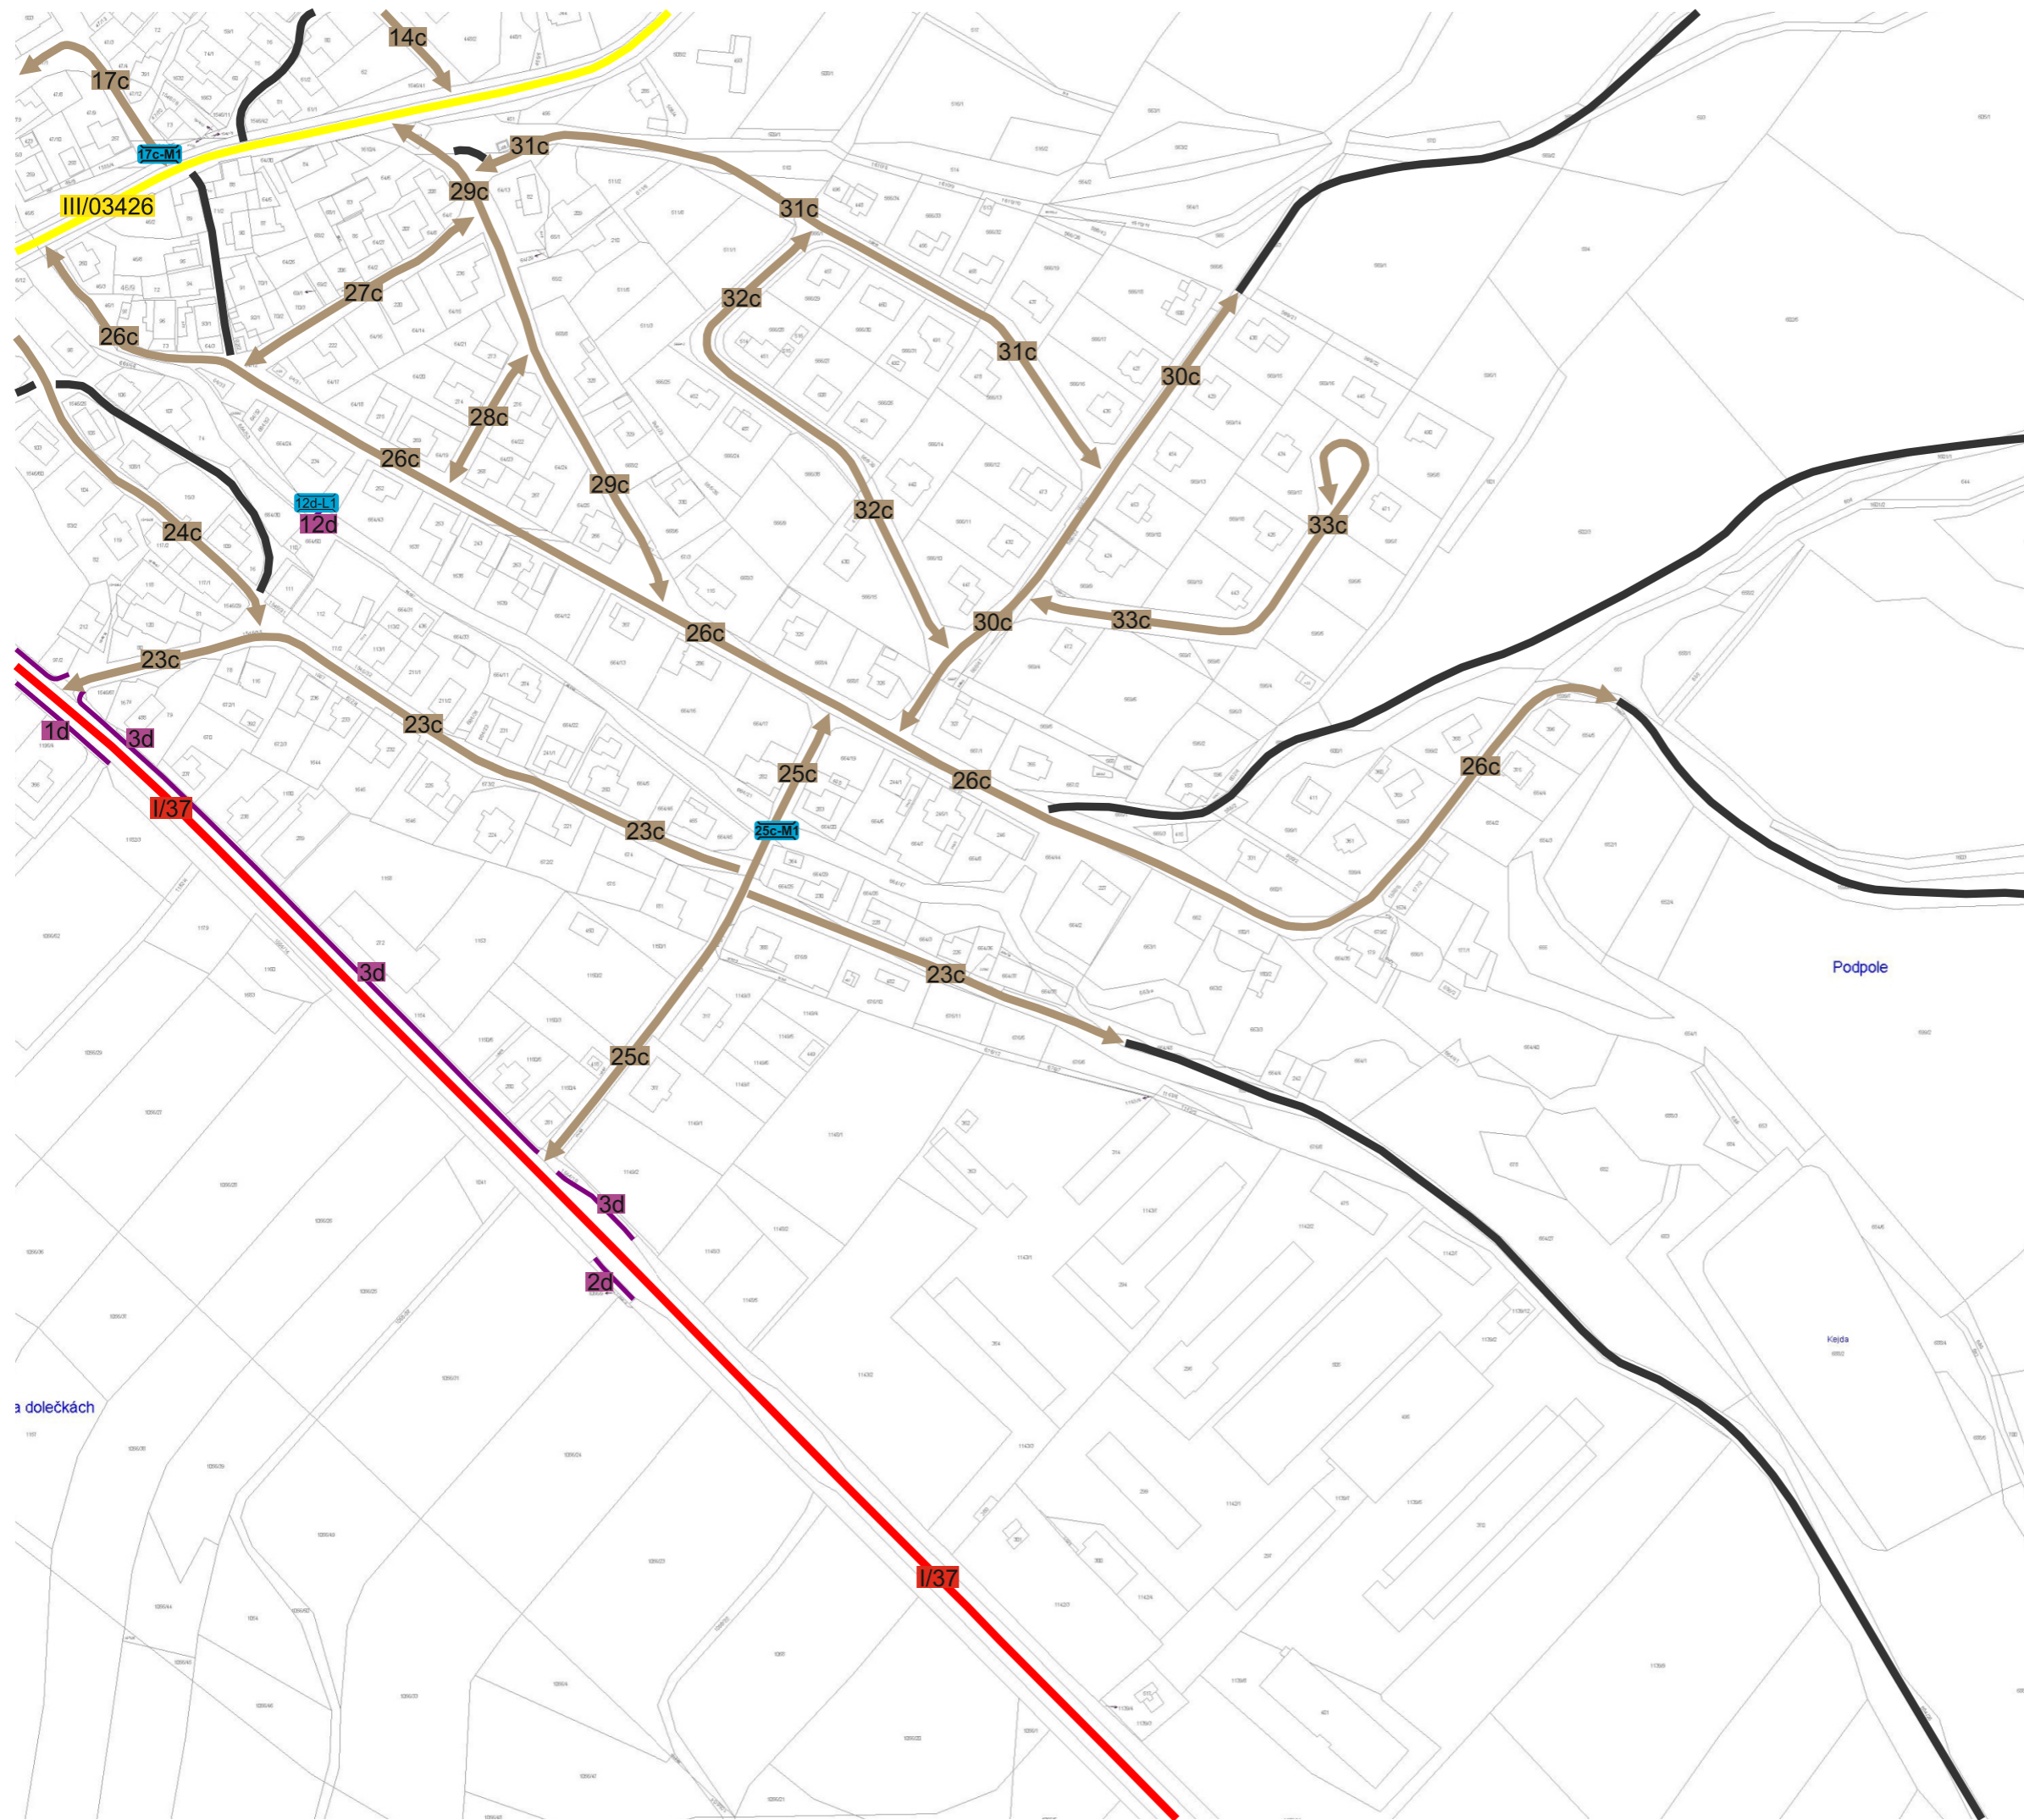

Legenda:

*komunikací:*

- 1c místní komunikace III. třídy
- 1d místní komunikace IV. třídy (nepřístupná provozu silničních motorových vozidel)
- odstavná/parkovací plocha (katagorie dle příslušné barvy)
- I/23 silnice I. třídy
- III/1801 silnice III. třídy
- účelová komunikace

*objektů:*

- 1c-M1 most
- 1c-L1 lávka

**1 : 2 500 (2)**