


**PASPORT MÍSTNÍCH KOMUNIKACÍ  
MĚSTYSE VOJNŮV MĚSTEC**

**PŘÍLOHA č. 1  
PLÁN ZIMNÍ ÚDRŽBY  
GRAFICKÁ ČÁST**

PasProRea PD s. r. o.,  
Homole 198, 370 01 Homole  
Zpracoval: Tomáš David  
Kontroloval: Michal Šustek

Datum: Červenec 2023

# Přehledka

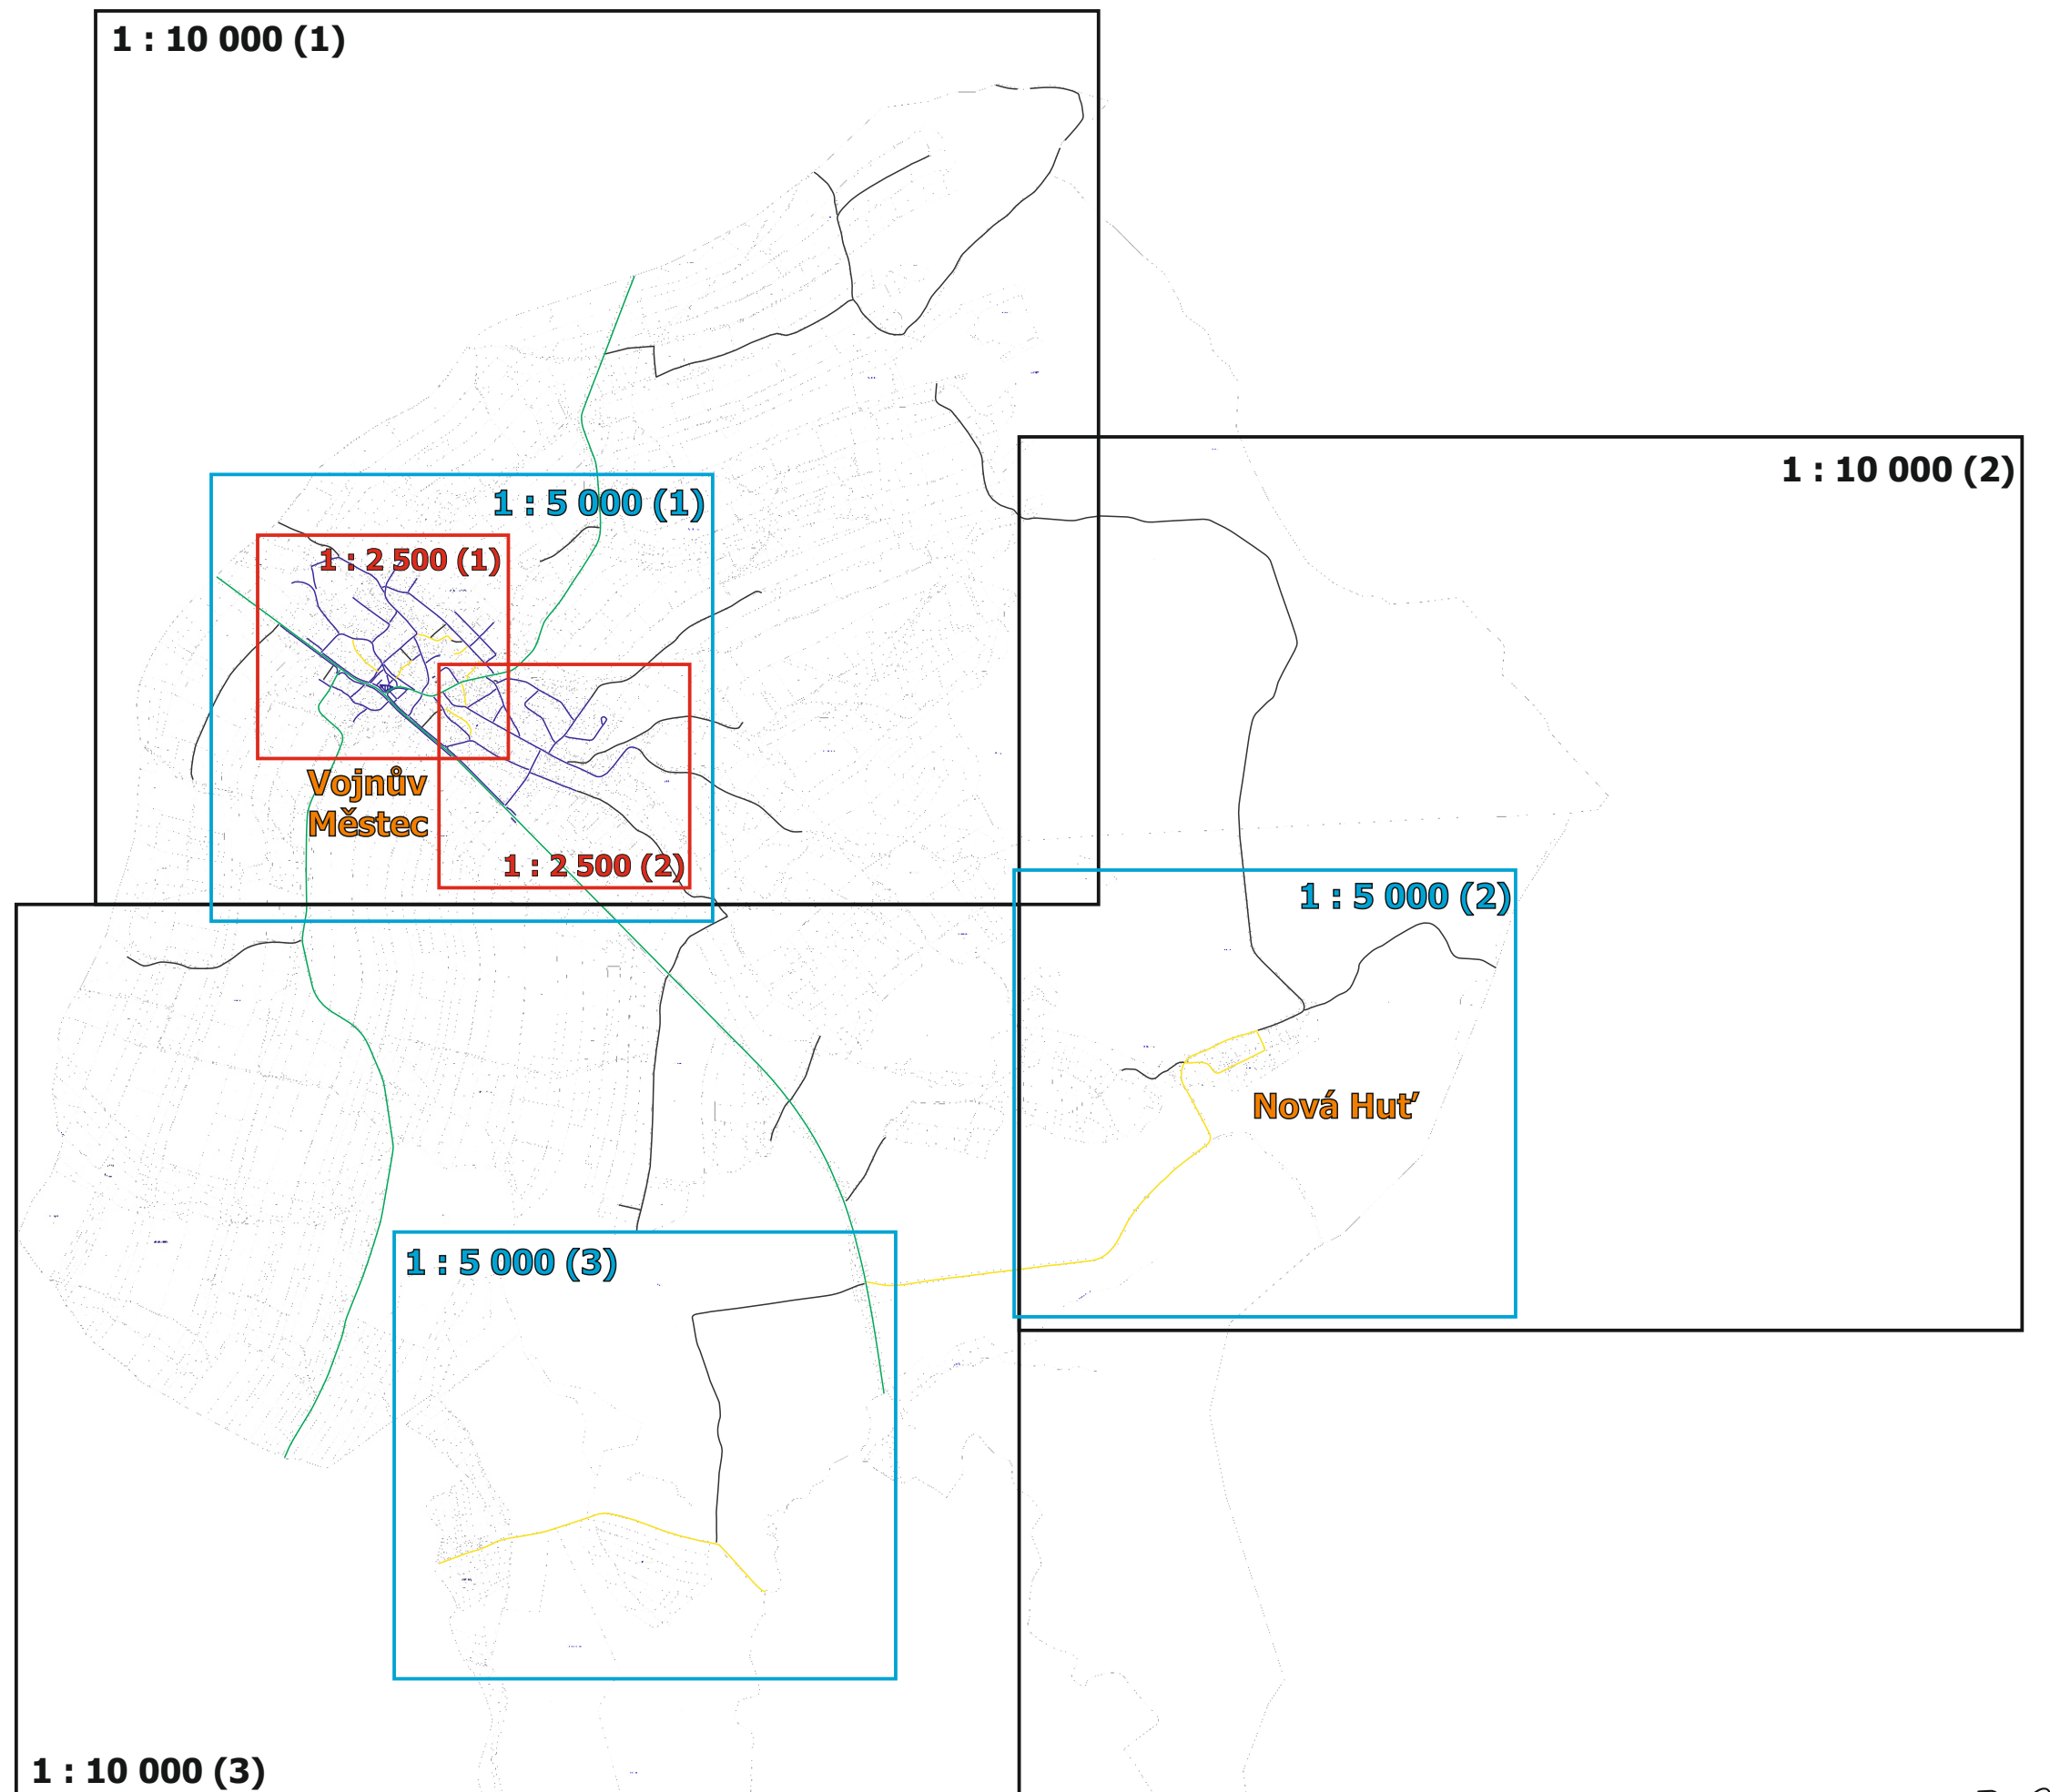






# Městys Vojnův Městec


Pasport místních komunikací

Příloha č. 1  
Plán zimní údržby

Legenda:

*údržby:*

-  údržba jinými subjekty
-  I. pořadí - do 4 hodin
-  II. pořadí - do 12 hodin
-  III. pořadí - do 48 hodin
-  neudržovaná

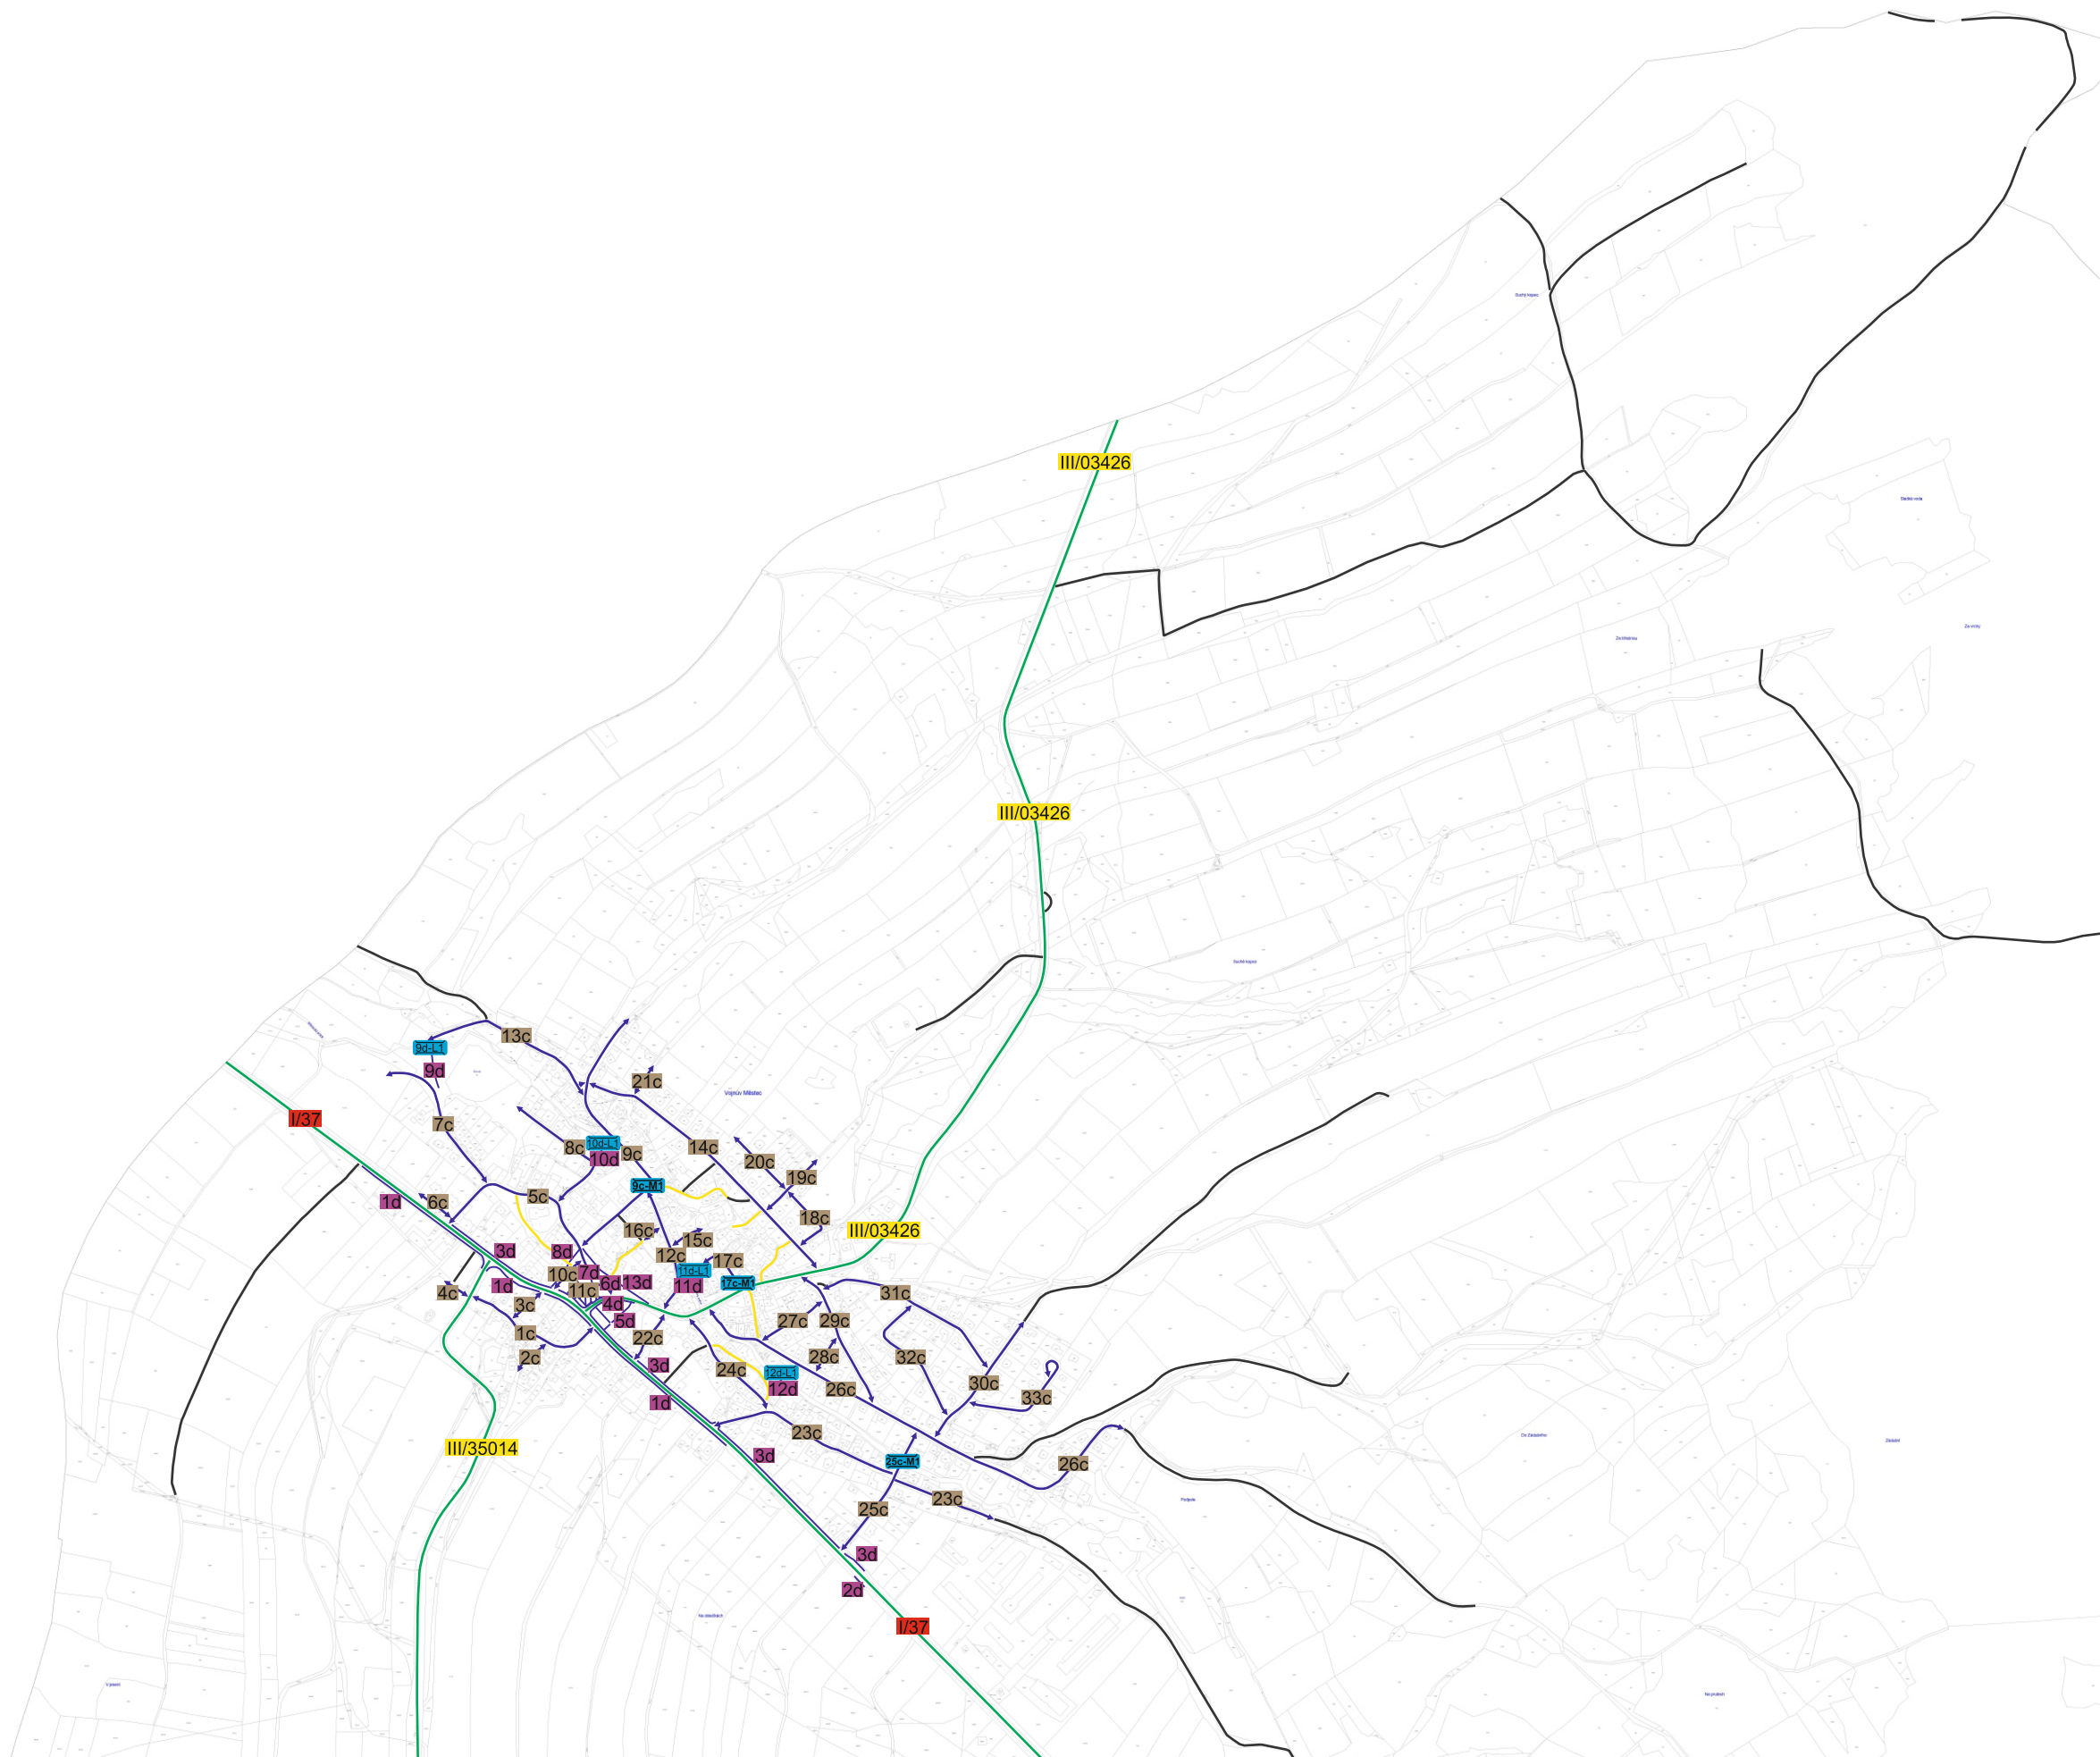

**1 : 10 000 (1)**

PasProRea  
PD






# Městys Vojnův Městec místní část Nová Huť

Pasport místních komunikací

Příloha č. 1  
Plán zimní údržby

Legenda:

*údržby:*

-  údržba jinými subjekty
-  I. pořadí - do 4 hodin
-  II. pořadí - do 12 hodin
-  III. pořadí - do 48 hodin
-  neudržovaná

**1 : 10 000 (2)**










# Městys Vojnův Městec

Pasport místních komunikací

Příloha č. 1  
Plán zimní údržby

Legenda:

*údržby:*

-  údržba jinými subjekty
-  I. pořadí - do 4 hodin
-  II. pořadí - do 12 hodin
-  III. pořadí - do 48 hodin
-  neudržovaná



**1 : 10 000 (3)**

*pasProRea*  
PD






# Městys Vojnův Městec


Pasport místních komunikací

Příloha č. 1  
Plán zimní údržby

Legenda:

údržby:

-  údržba jinými subjekty
-  I. pořadí - do 4 hodin
-  II. pořadí - do 12 hodin
-  III. pořadí - do 48 hodin
-  neudržovaná

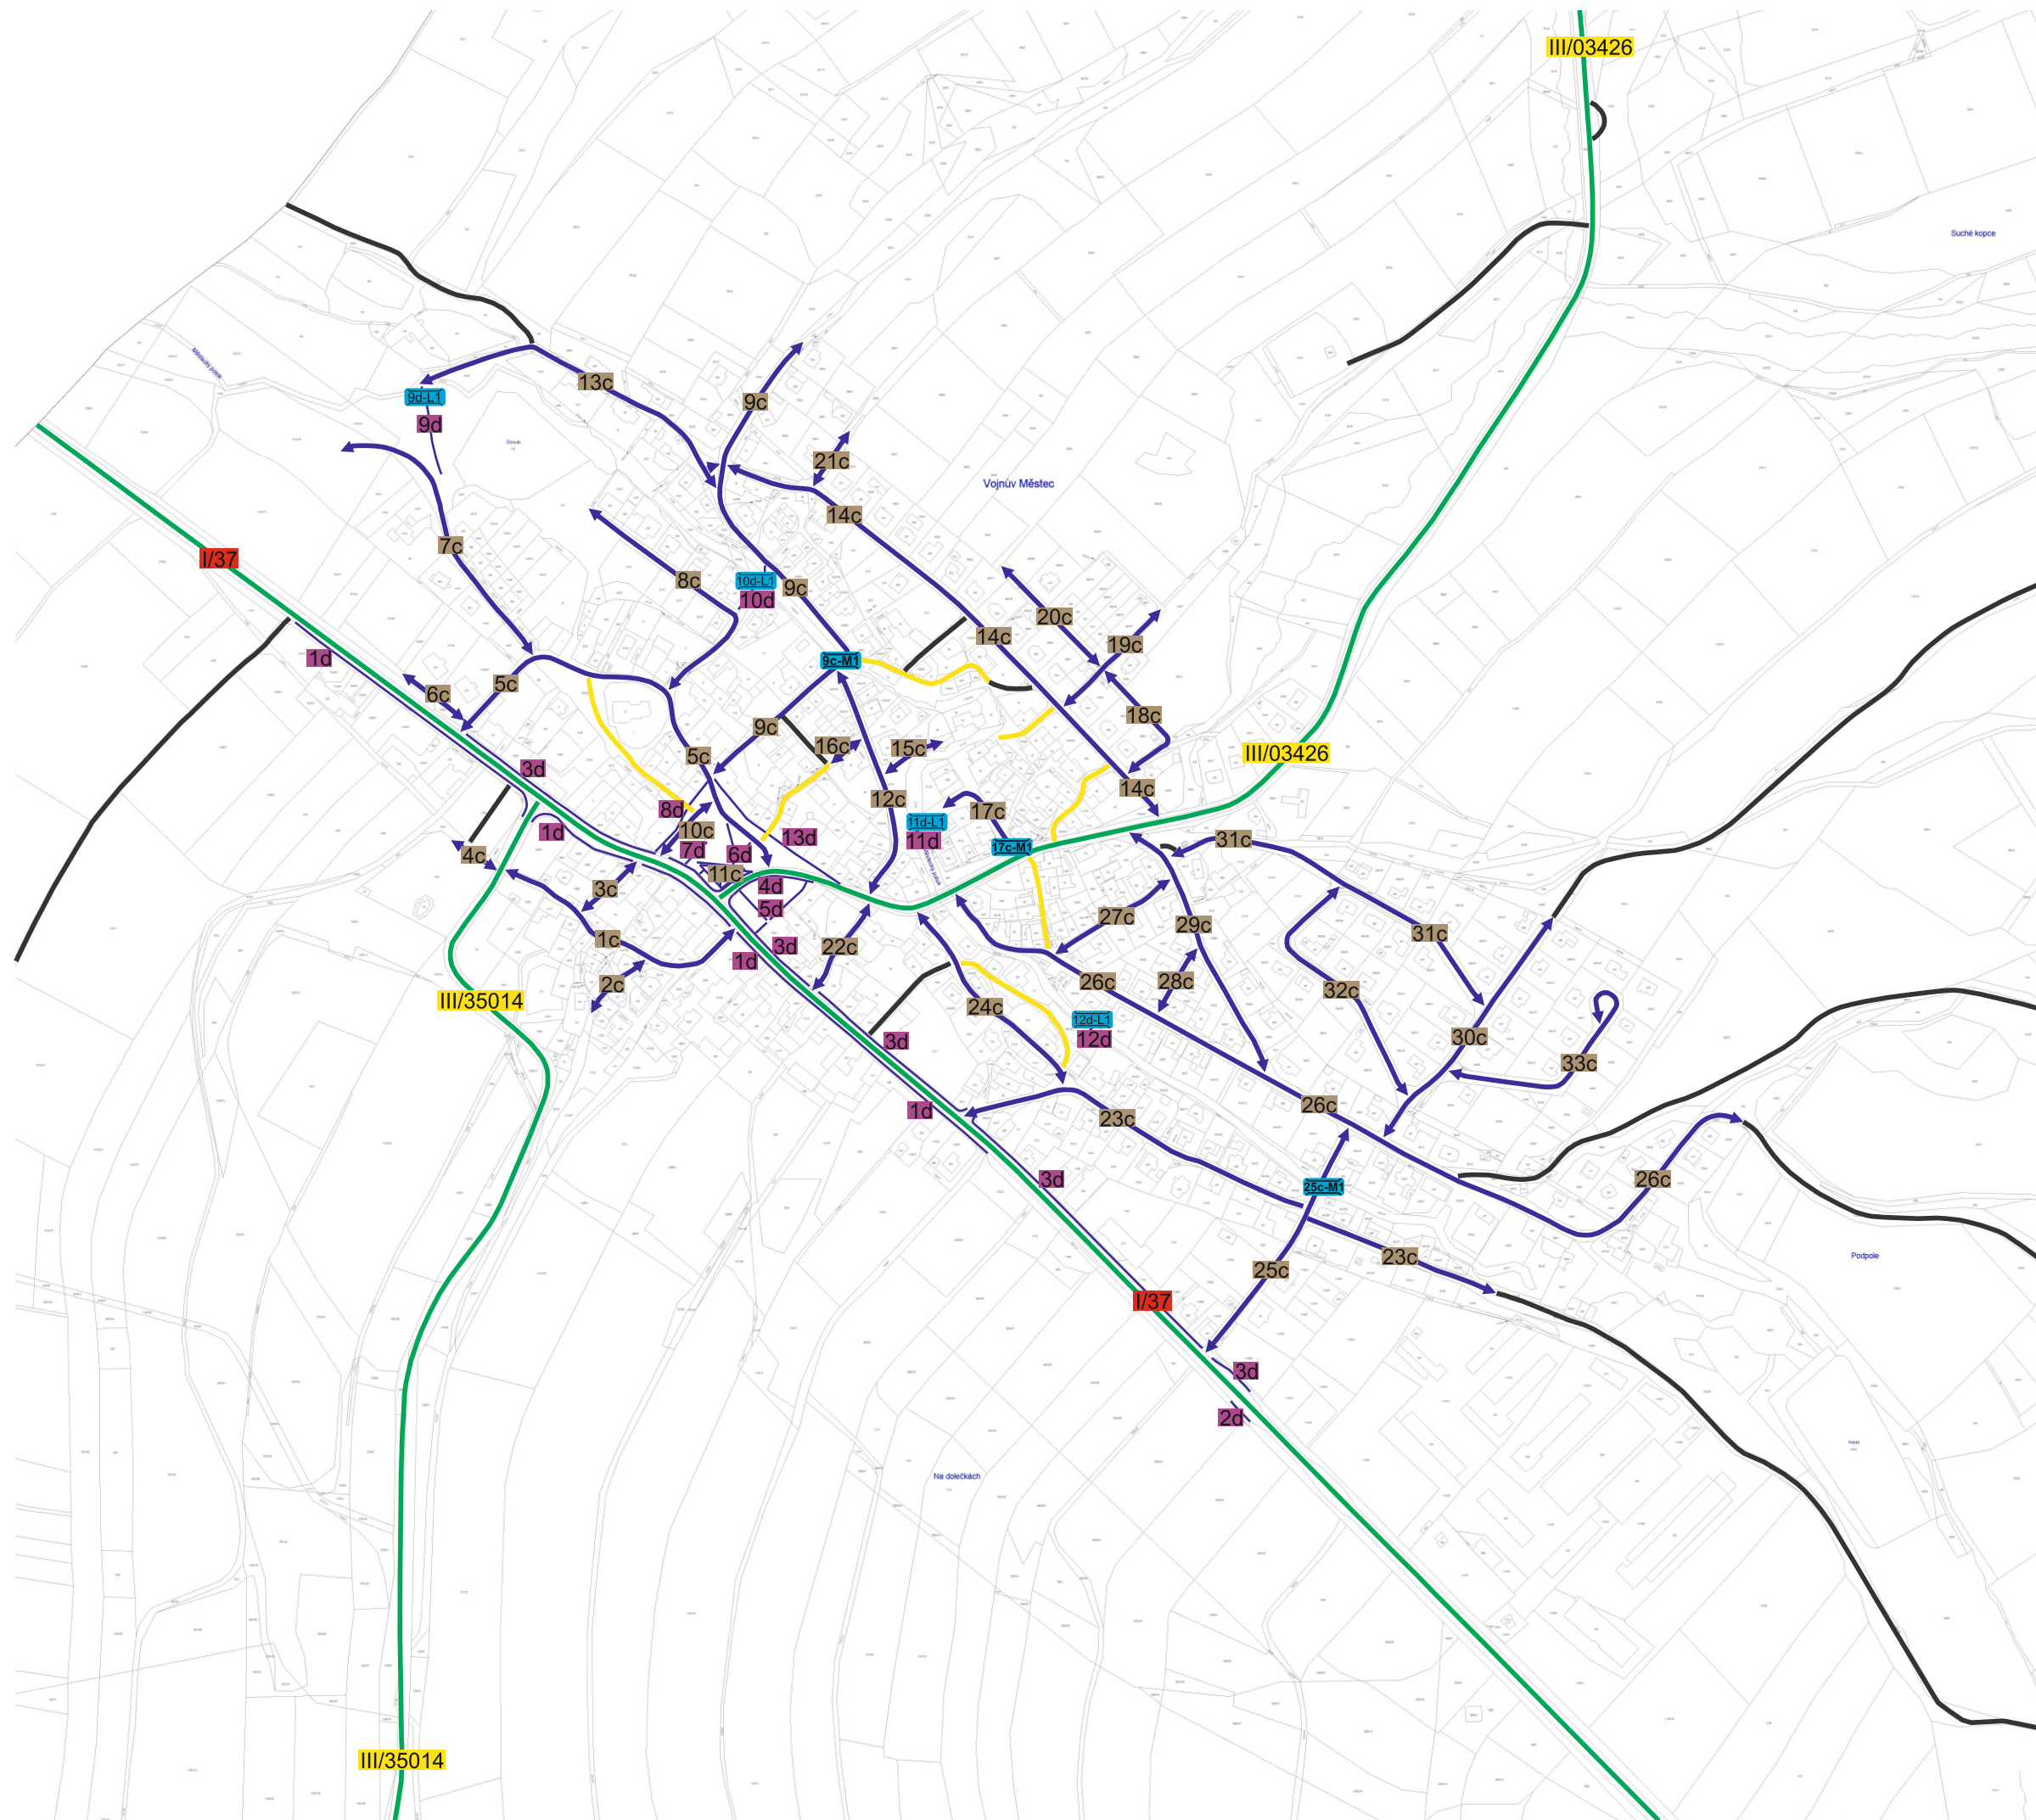

**1 : 5 000 (1)**

*pasProRea*  
PD








# Městys Vojnův Městec místní část Nová Huť

Pasport místních komunikací

Příloha č. 1  
Plán zimní údržby

Legenda:

*údržby:*

-  údržba jinými subjekty
-  I. pořadí - do 4 hodin
-  II. pořadí - do 12 hodin
-  III. pořadí - do 48 hodin
-  neudržovaná



**1 : 5 000 (2)**






# Městys Vojnův Městec


Pasport místních komunikací

Příloha č. 1  
Plán zimní údržby

Legenda:

*údržby:*

-  údržba jinými subjekty
-  I. pořadí - do 4 hodin
-  II. pořadí - do 12 hodin
-  III. pořadí - do 48 hodin
-  neudržovaná

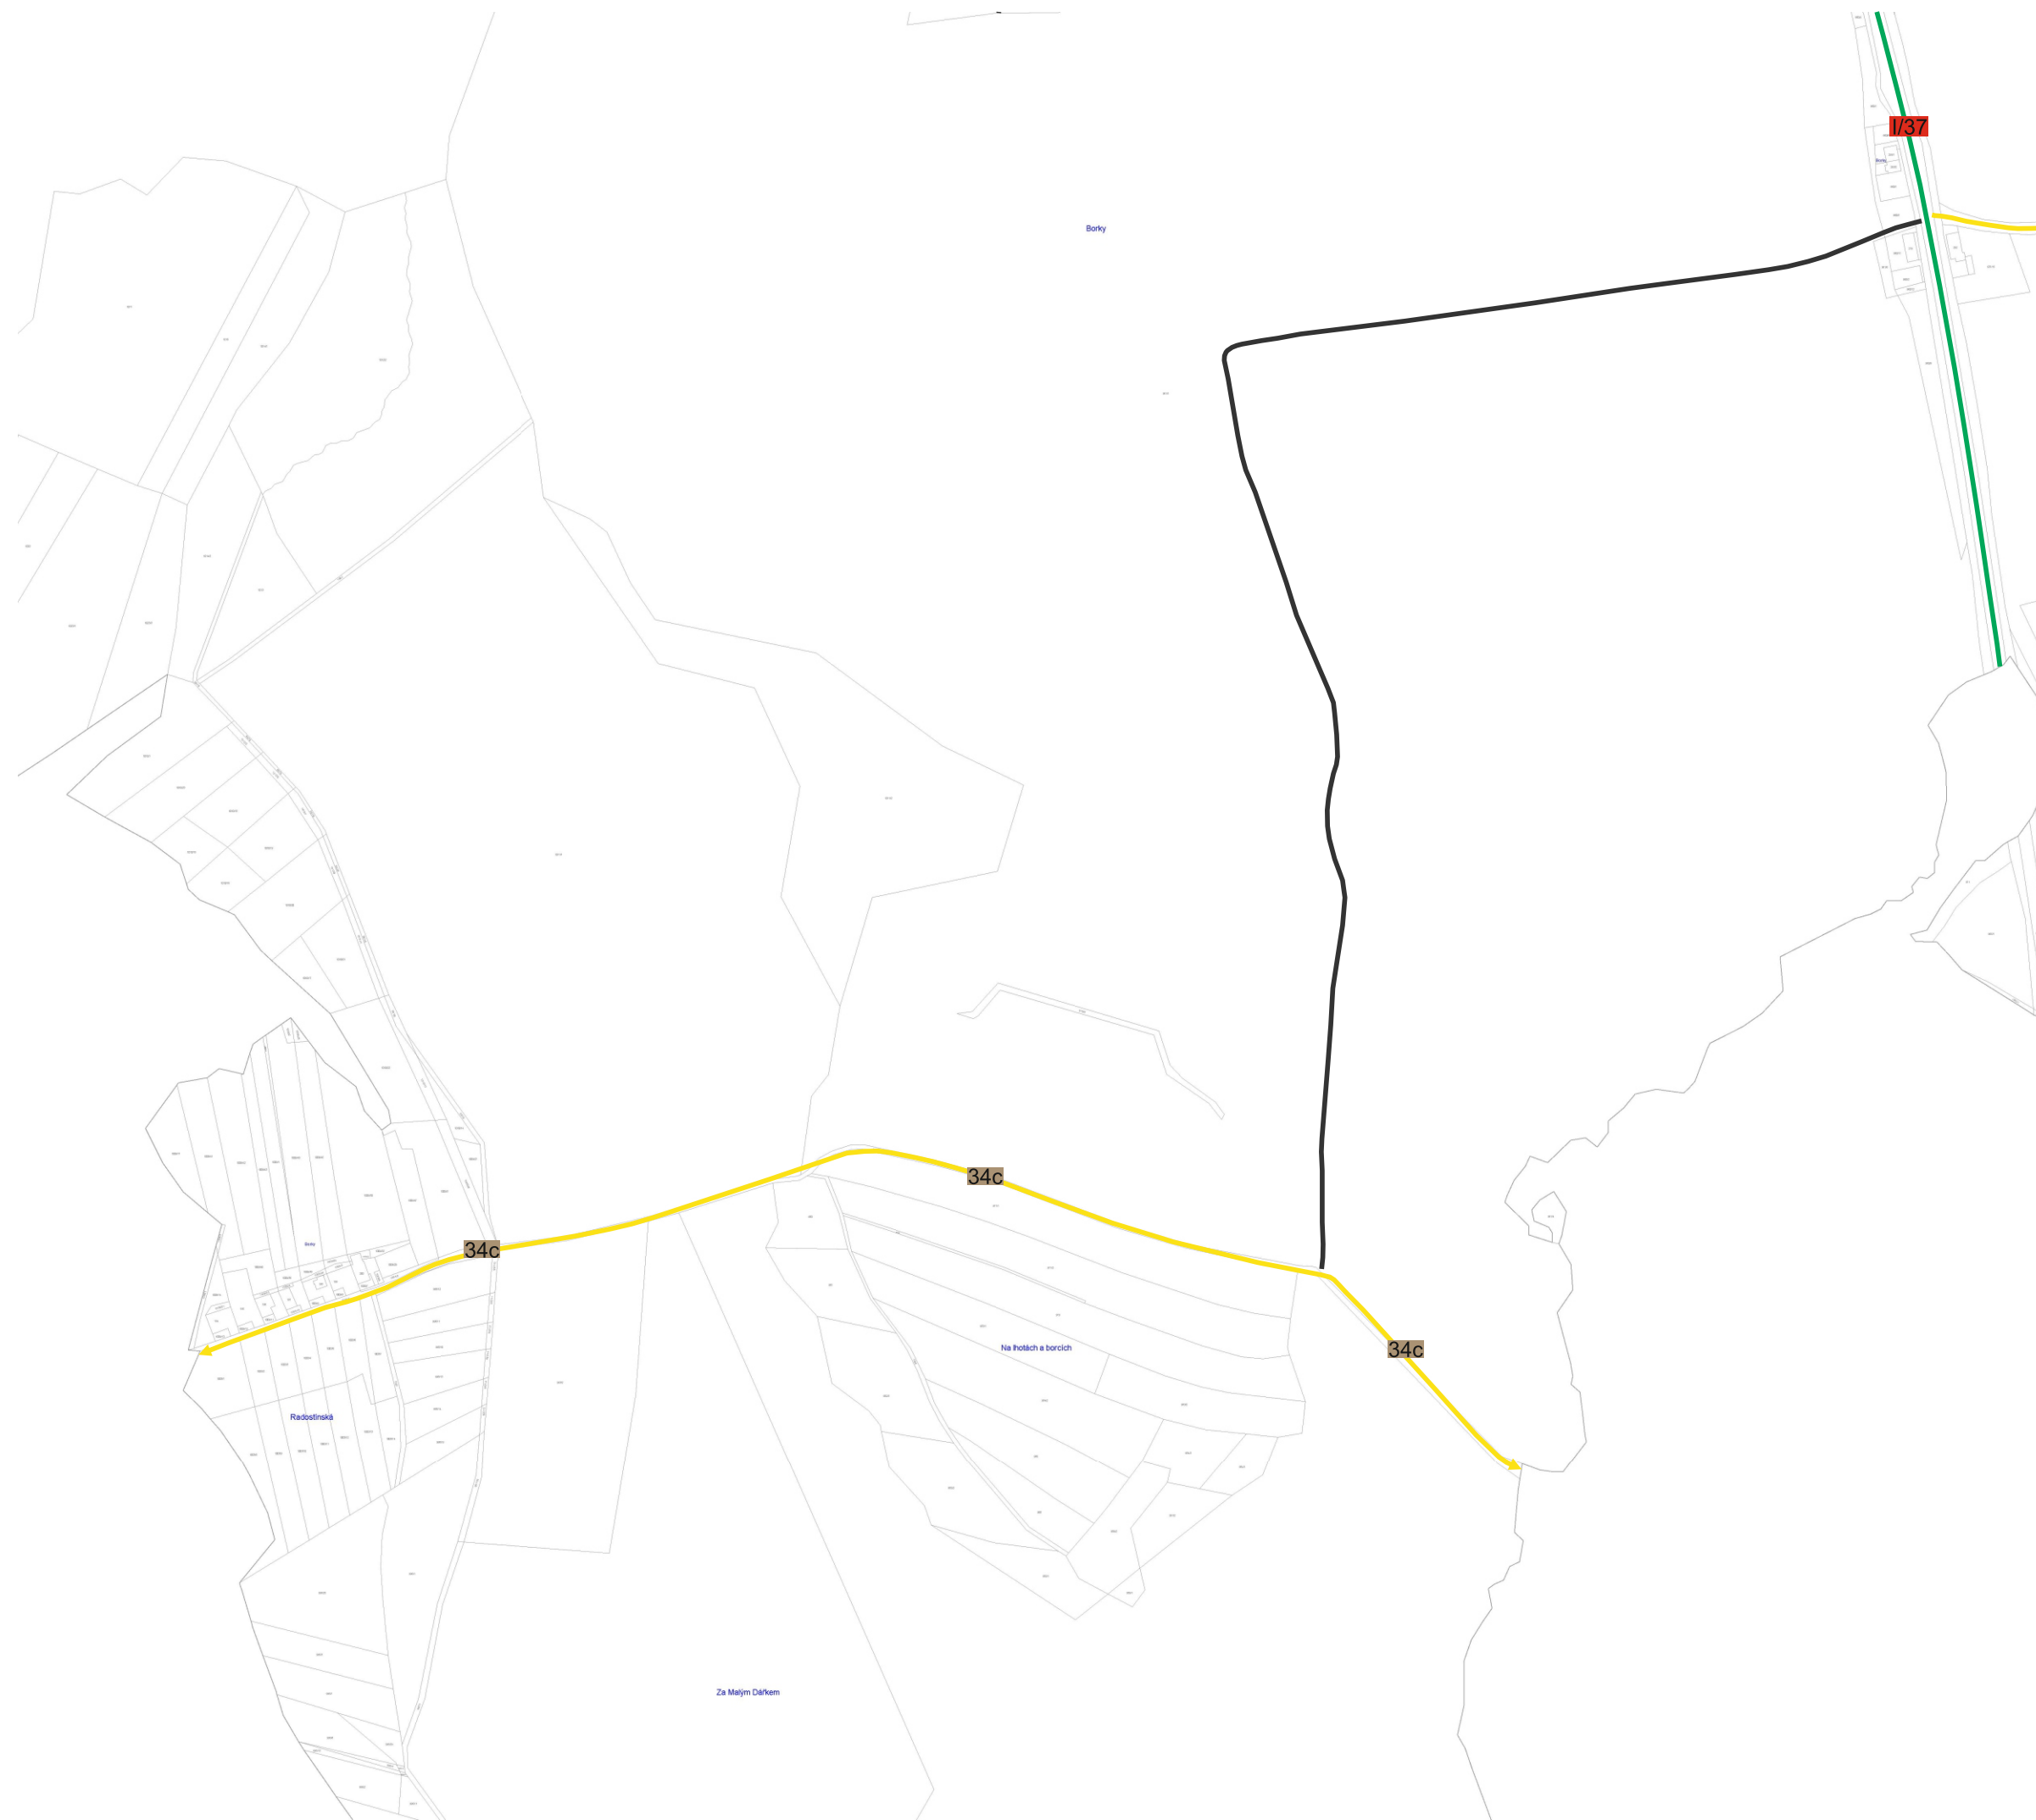

**1 : 5 000 (3)**

pasProRea  
PD



# Městys Vojnův Městec






Pasport místních komunikací

Příloha č. 1  
Plán zimní údržby



Legenda:

údržby:

-  údržba jinými subjekty
-  I. pořadí - do 4 hodin
-  II. pořadí - do 12 hodin
-  III. pořadí - do 48 hodin
-  neudržovaná

**1 : 2 500 (1)**

*pasProRea*  
PD



