

Akce: I/37 Ždírec n.D. - Vojnův Městec

Termín: 1.12.- 15.12.2024


POZNÁMKA:

ÚSEK DOKONČOVACÍCH PRACÍ

OZNAČENÍ PRACOVNÍHO MÍSTA DLE PŘILOŽENÝCH SCHÉMAT PODLE TP 66. PRACOVNÍ MÍSTO OZNAČENO JENOM V PRACOVNÍ DOBĚ PROVÁDĚJÍ FIRMY, PO SKONČENÍ PROVOZ OBNOVEN V CELÉ ŠÍŘI KOMUNIKACE

VYPRACOVAL: Martin Líška

DATUM: 10/24

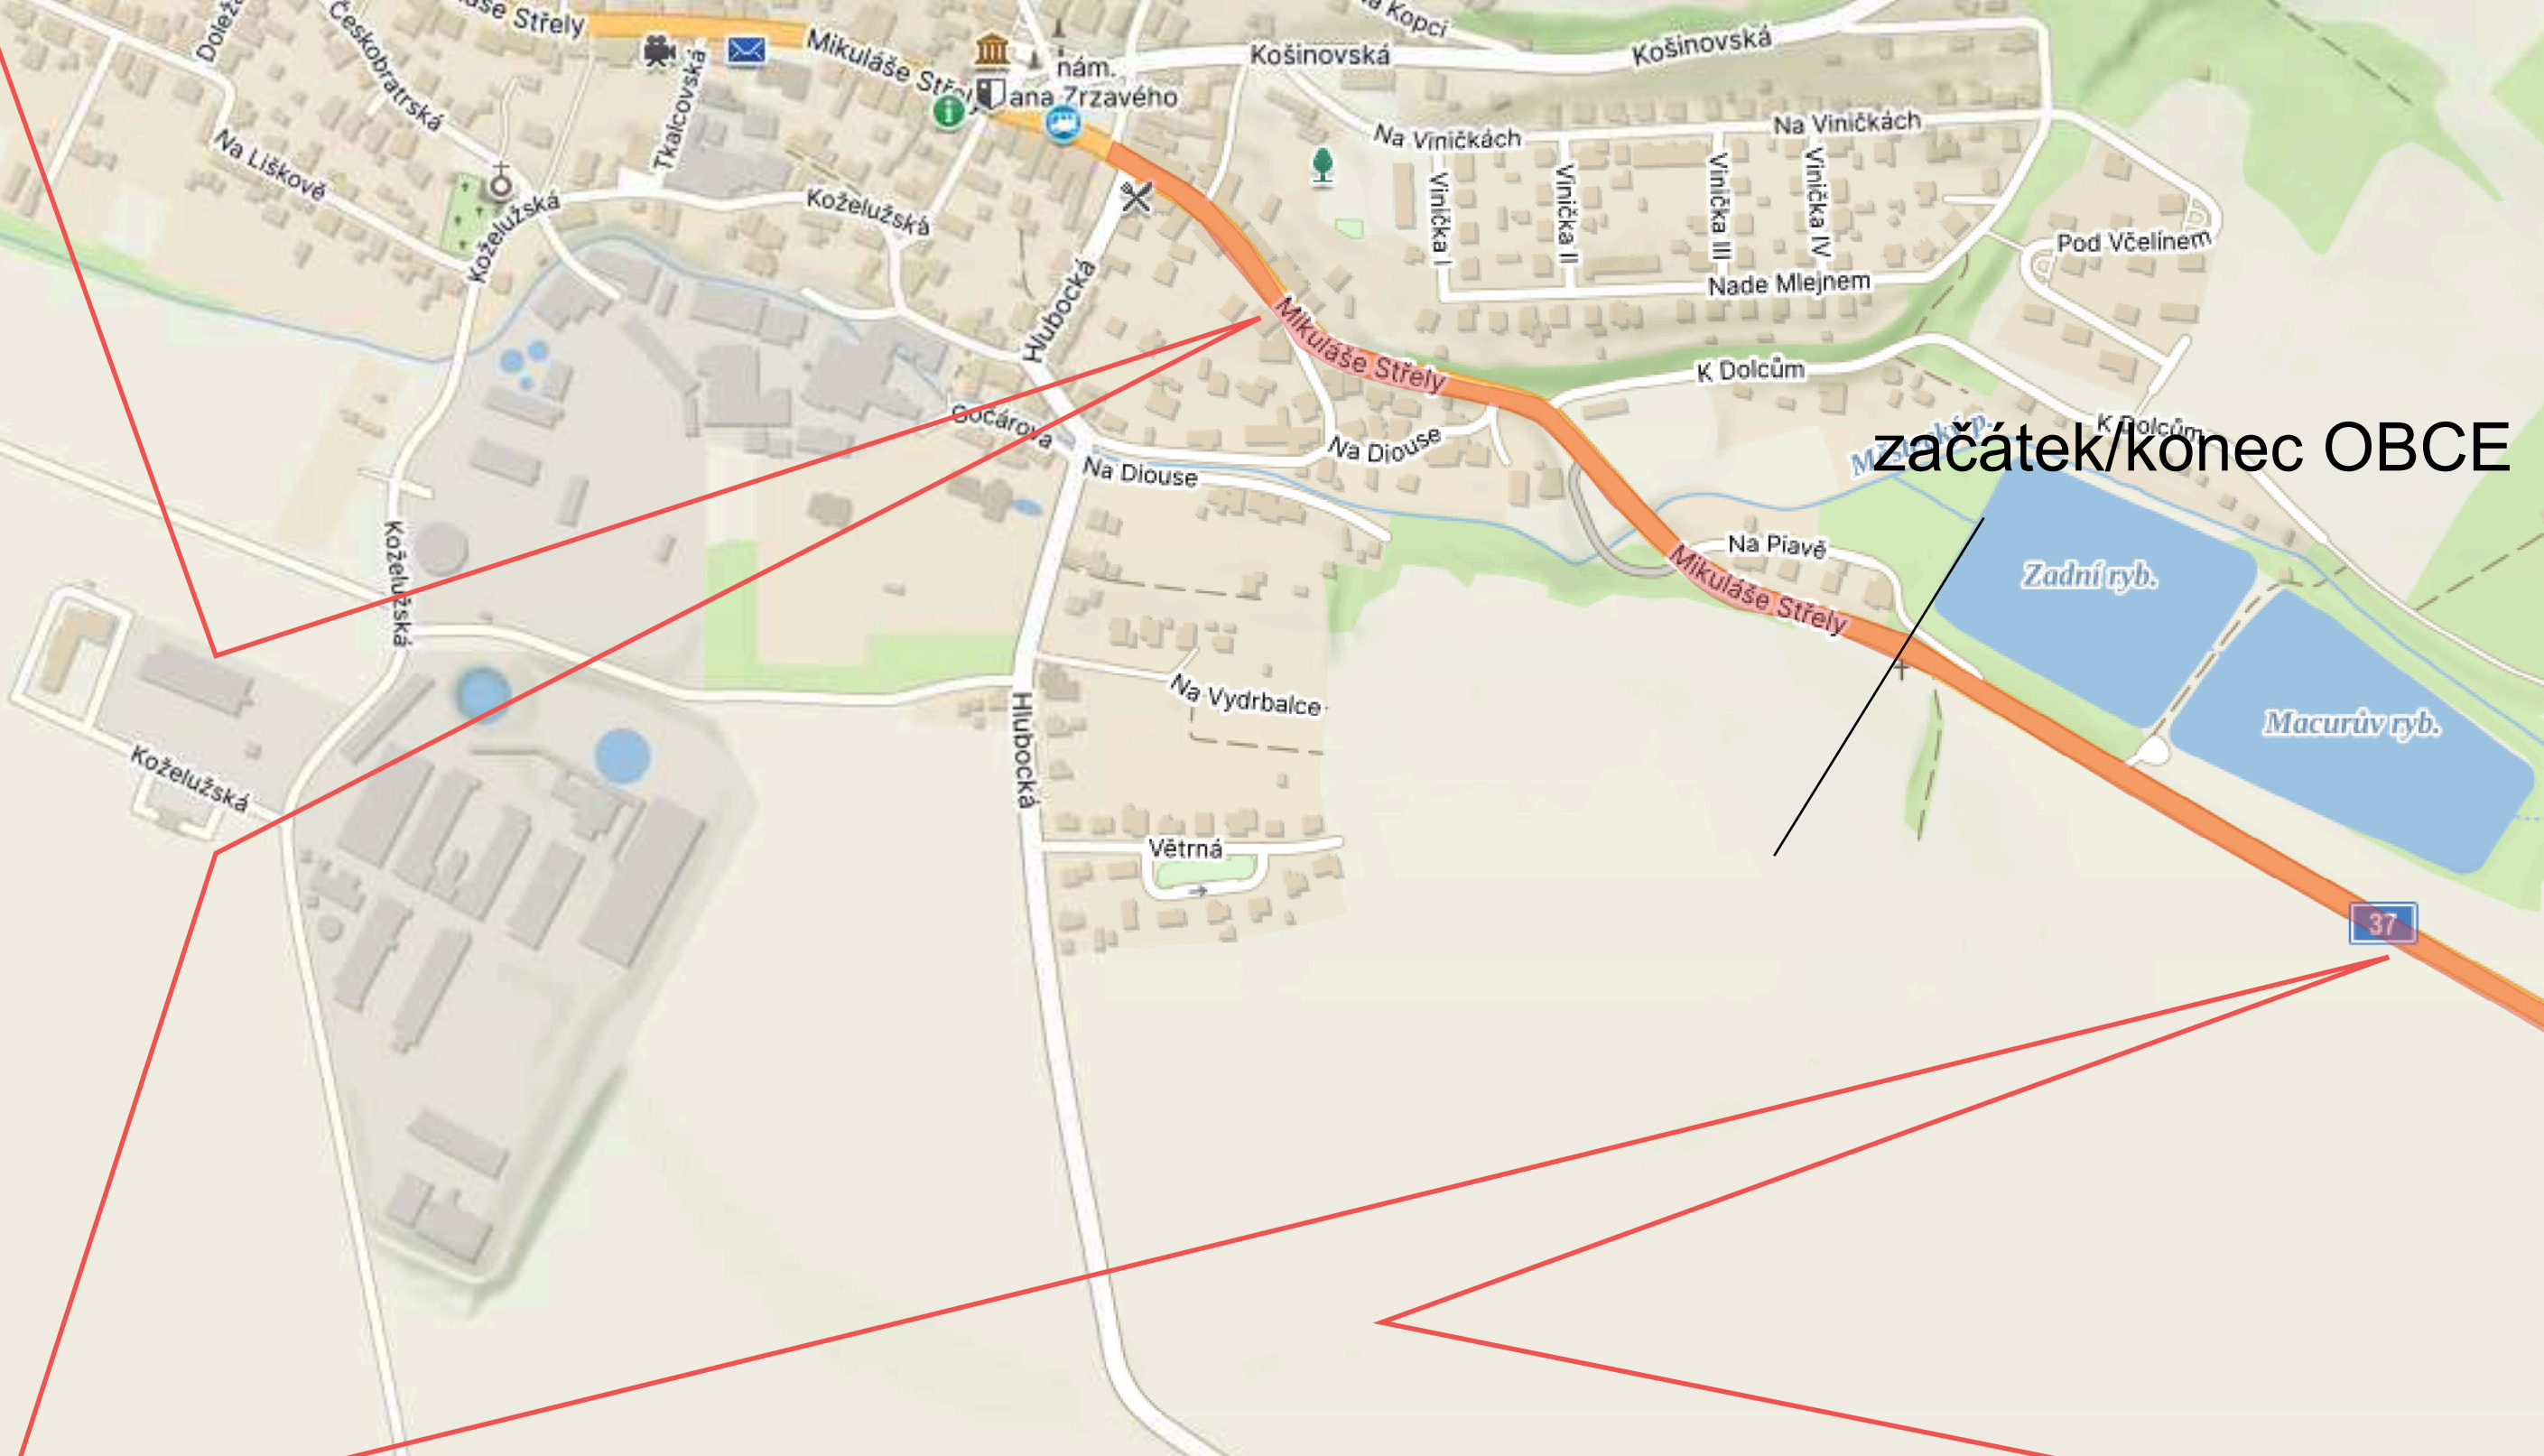

začátek/konec OBCE

