

VZOR



MIMO VOZ.S
POVOLENÍM
STAVBY

MIMO
DOPRAVNÍ
OBSLUHY


MIMO
DOPRAVNÍ
OBSLUHY, BUS
A POVOLENÍ
MĚSTYSE
KRUCEMBURK

E 13 S B 1 -
UZAVÍRKA

E 13 S B 11 -
MK OSTATNÍ

E 13 S B 11 - MK - OBJÍZDNÁ
TRASA PRO VLOD A
POVOLENÍ MĚSTYSE
KRUCEMBURK

Akce: I/37 Ždírec n.D. - Vojnův Městec I. ETAPA	
Termín: 17.3. - 3.8.2025	
POZNÁMKA: UZAVÍRKA I. ETAPA OBJÍZDNÁ TRASA PRO VLOD A MÍSTNÍ PROVOZ NA POVOLENÍ ÚŘADU MĚSTYSE KRUCEMBURK - NEZNAČENA PŘECHODNÉ DOPRAVNÍ ZNAČENÍ STÁVAJÍCÍ DOPRAVNÍ ZNAČENÍ	
VYPRACOVAL: Martin Liska	DATUM: 02/25

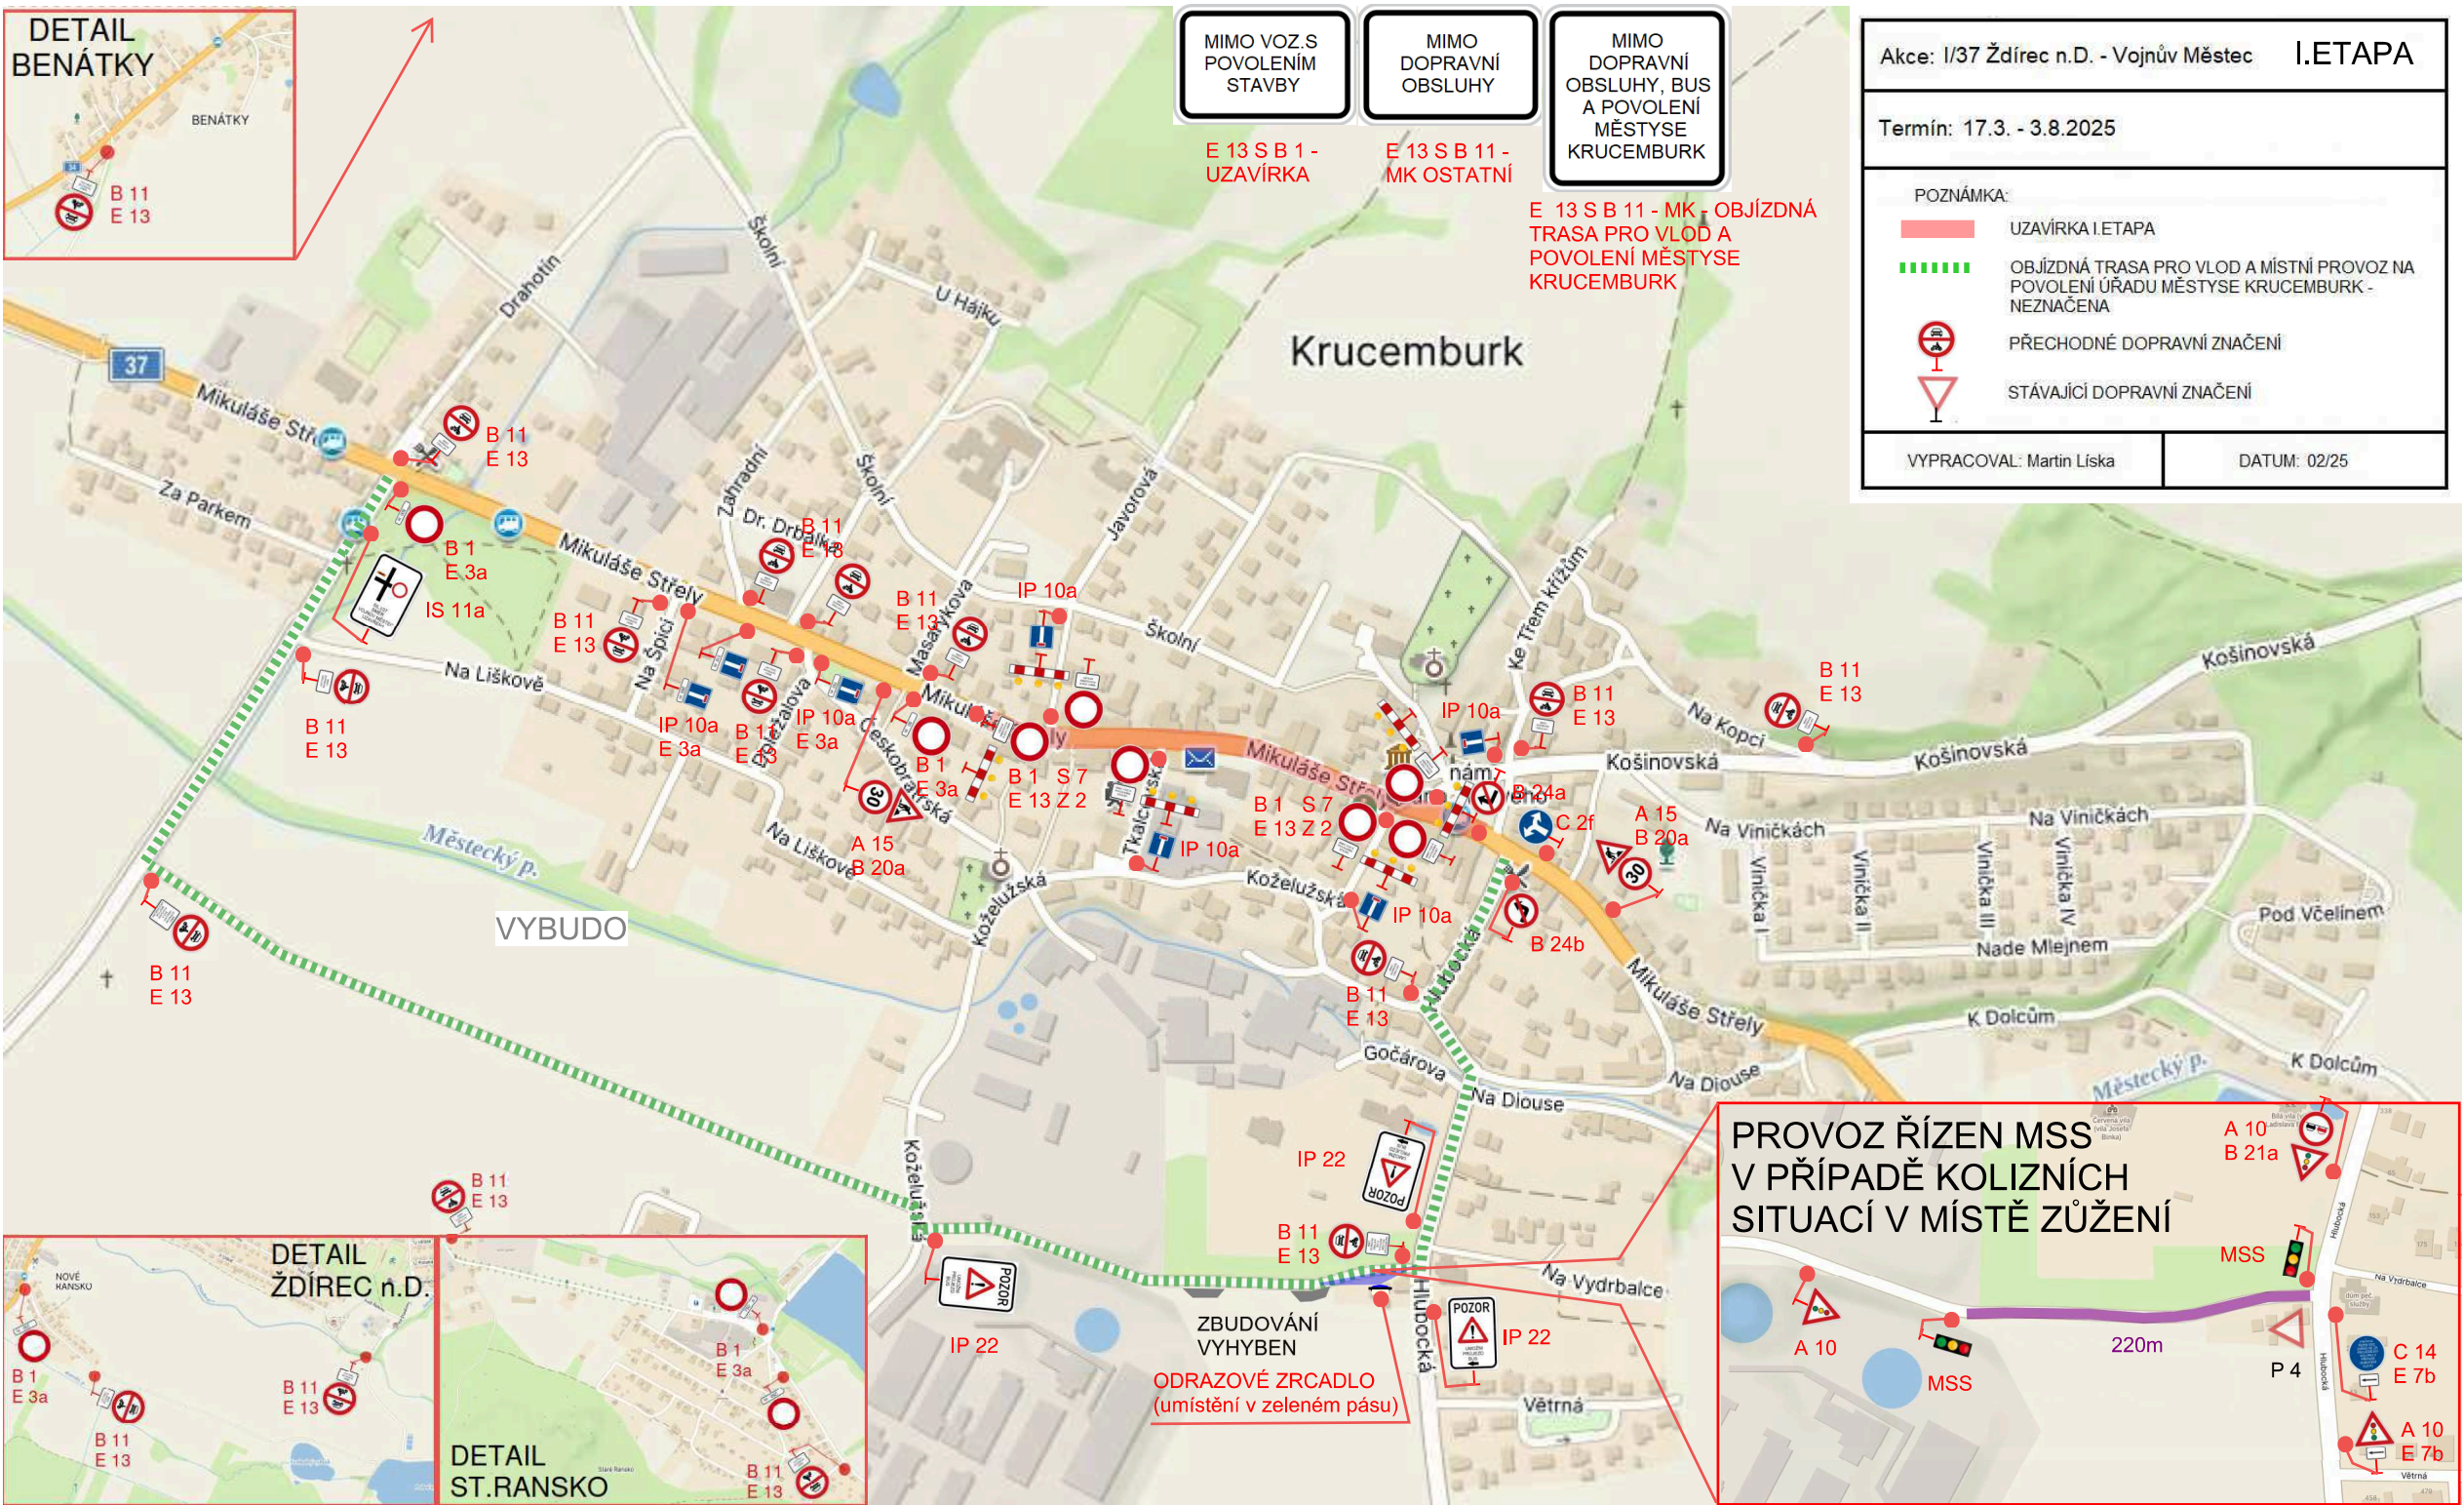

VYBUDO

ZBUDOVÁNÍ
VYHYBEN
ODRAZOVÉ ZRCADLO
(umístění v zeleném pásu)



VZOR



ZACHOVÁN PRŮJEZD
KŘÍŽOVATKOU SMĚR
STARÉ RANSKO O MIN.
ŠÍŘI 5m

MIMO VOZ.S
POVOLENÍM
STAVBY

MIMO
DOPRAVNÍ
OBSLUHY



MIMO
DOPRAVNÍ
OBSLUHY, BUS
A POVOLENÍ
MĚSTYSE
KRUCEMBURK

E 13 S B 1 -
UZAVÍRKA

E 13 S B 11 -
MK OSTATNÍ

E 13 S B 11 - MK - OBJÍZDNÁ
TRASA PRO VLOD A POVOLENÍ MĚSTYSE
KRUCEMBURK

Akce: I/37 Ždírec n.D. - Vojnův Městec II. ETAPA	
Termín: 17.3. - 3.8.2025	
POZNÁMKA:	
	UZAVÍRKA II. ETAPA
	OBJÍZDNÁ TRASA PRO VLOD A MÍSTNÍ PROVOZ NA POVOLENÍ ÚŘADU MĚSTYSE KRUCEMBURK - NEZNAČENA
	PŘECHODNÉ DOPRAVNÍ ZNAČENÍ
	STÁVAJÍCÍ DOPRAVNÍ ZNAČENÍ
VYPRACOVAL: Martin Liska	DATUM: 02/25

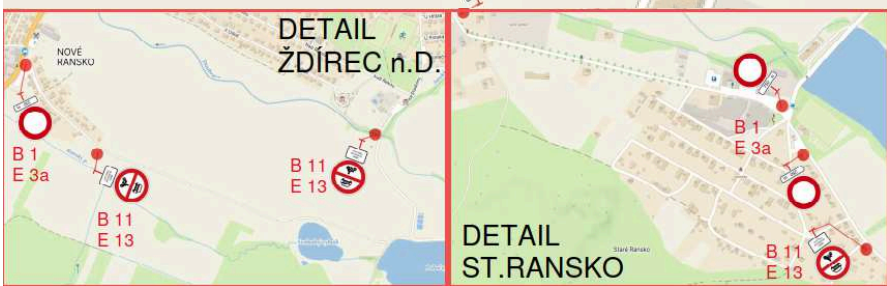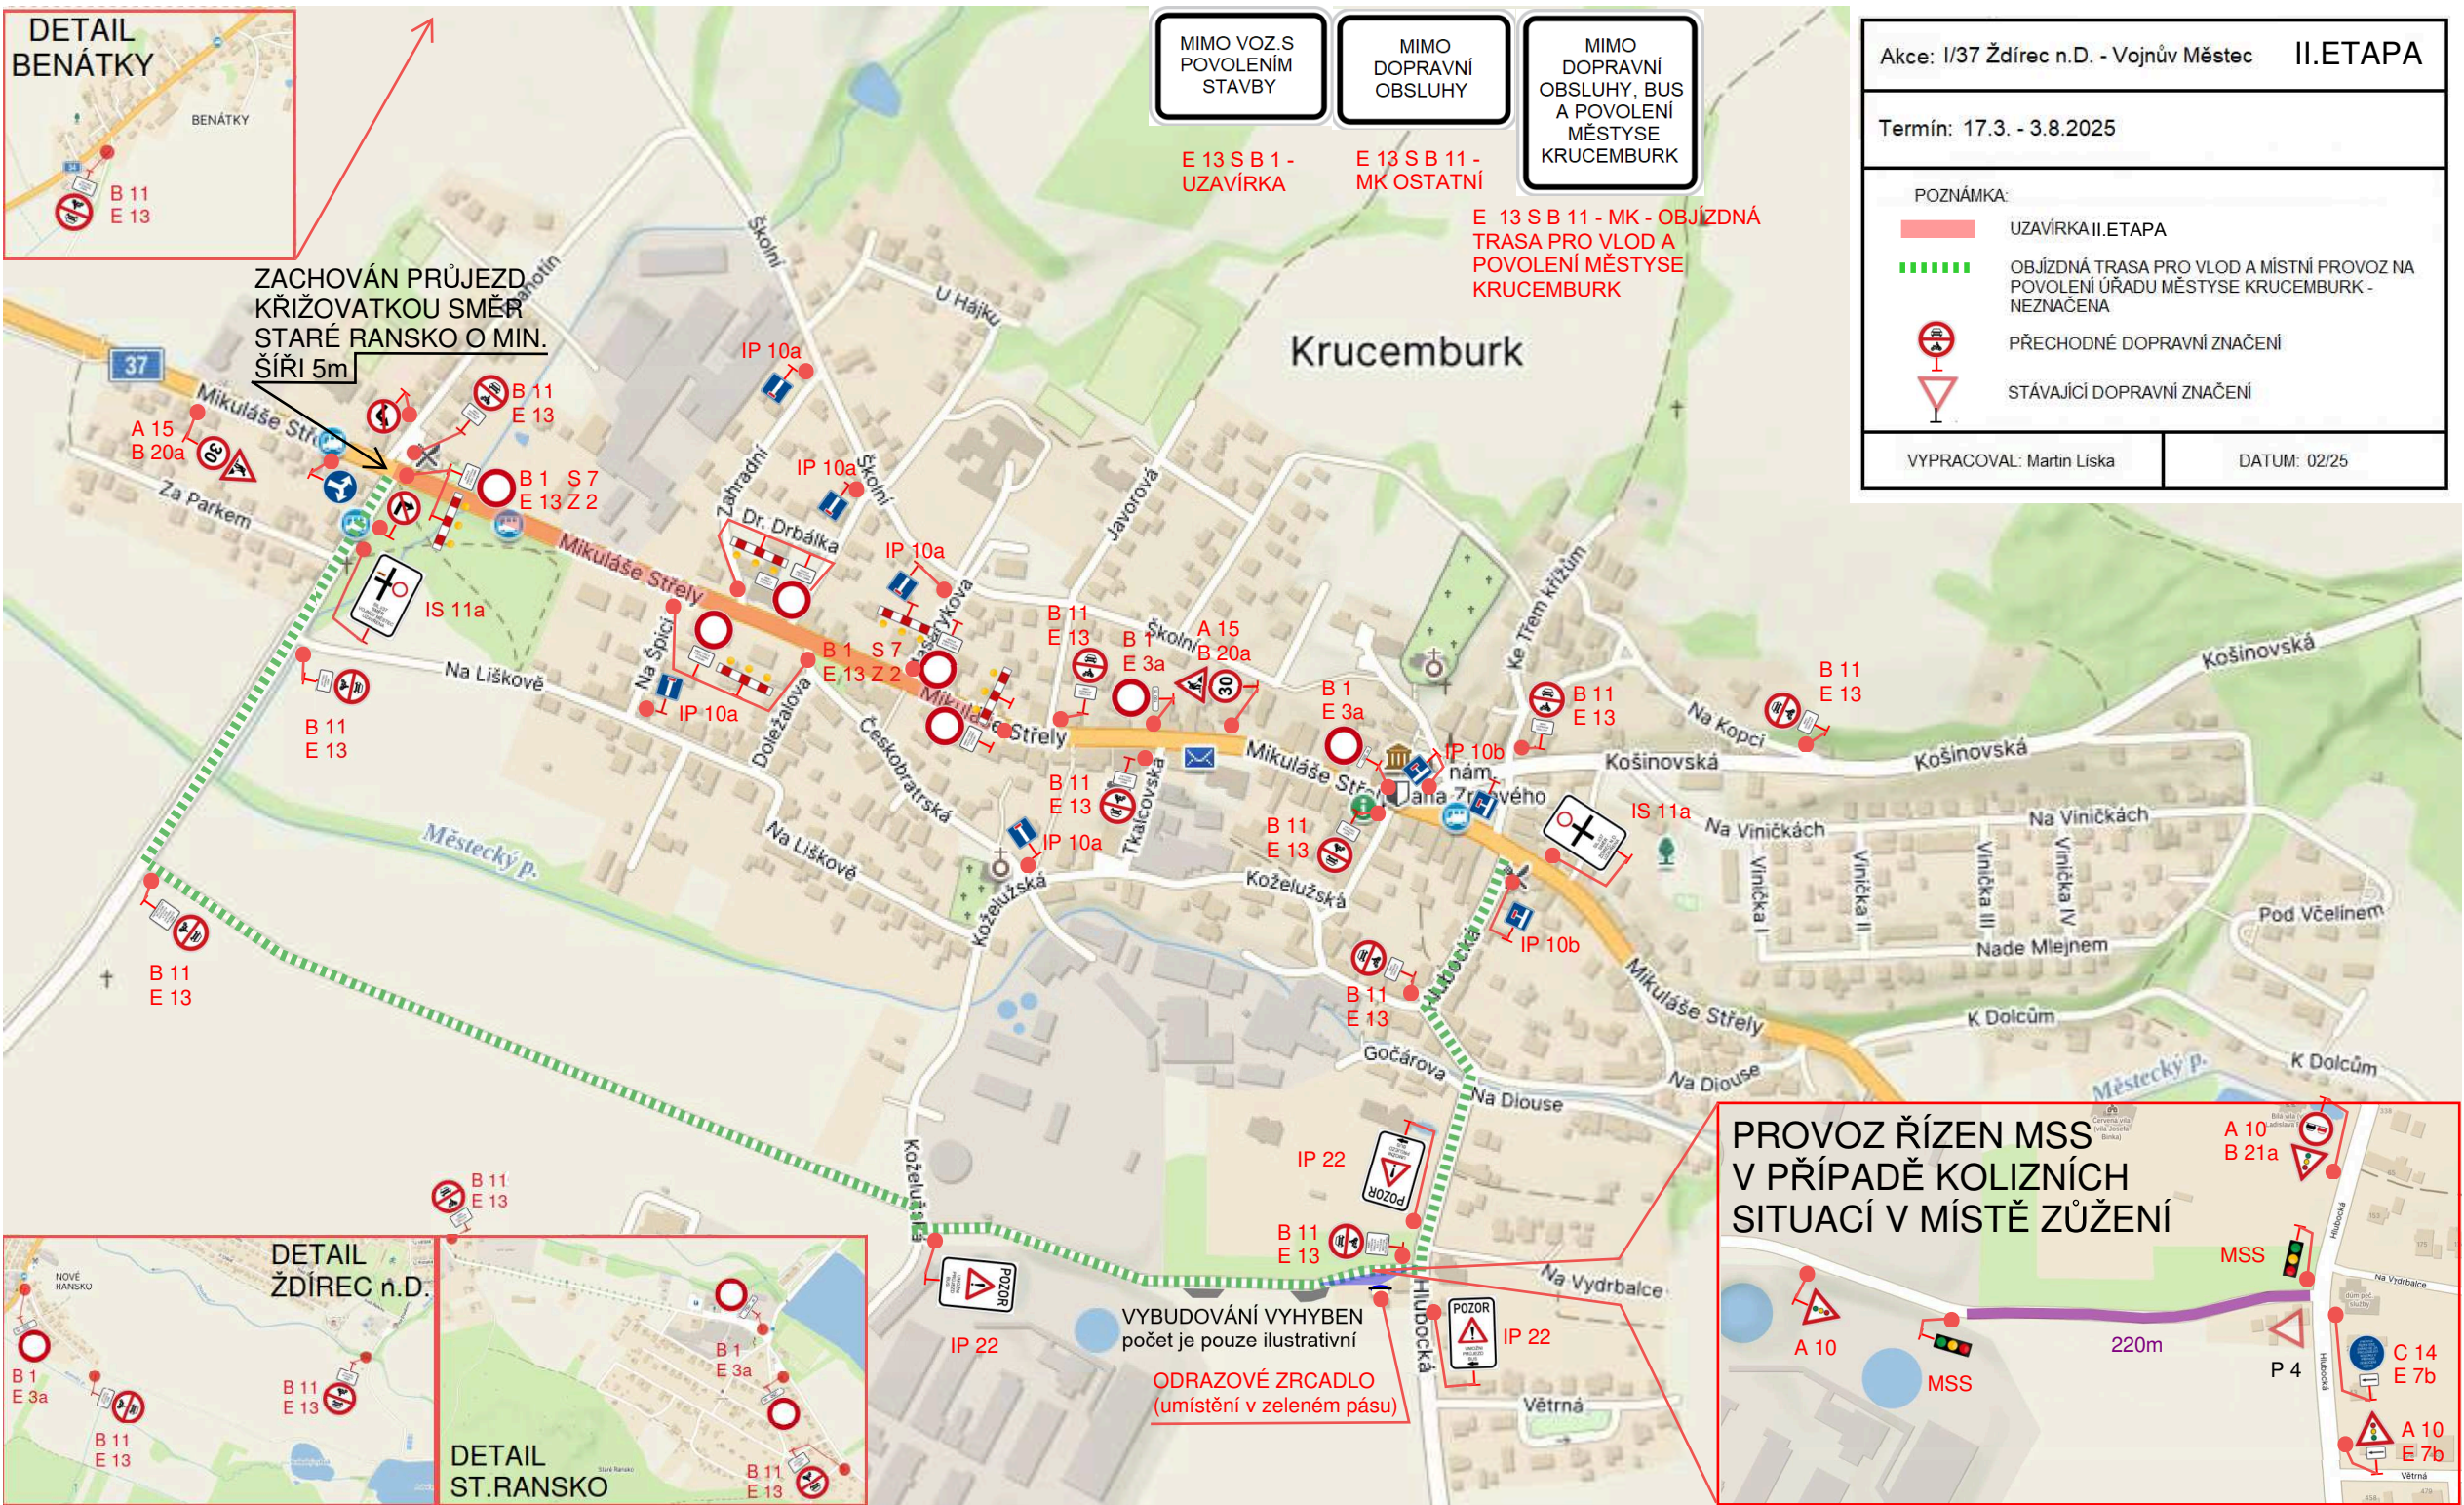

VYBUDOVÁNÍ VYHYBEN
počet je pouze ilustrativní

ODRAZOVÉ ZRCADLO
(umístění v zeleném pásu)

PROVOZ ŘÍZEN MSS
V PŘÍPADĚ KOLIZNÍCH
SITUACÍ V MÍSTĚ ZŮŽENÍ

VZOR

MIMO VOZ.S
POVOLENÍM
STAVBY

MIMO
DOPRAVNÍ
OBSLUHY

MIMO
DOPRAVNÍ
OBSLUHY, BUS
A POVOLENÍ
MĚSTYSE
KRUCEMBURK

Akce: I/37 Ždírec n.D. - Vojnův Městec **III.ETAPA**

Termín: 17.3. - 3.8.2025

POZNÁMKA:

- UZAVÍRKA III.ETAPA
- OBJÍZDNÁ TRASA PRO VLOD A MÍSTNÍ PROVOZ NA POVOLENÍ ÚRADU MĚSTYSE KRUCEMBURK - NEZNAČENA
- PŘECHODNÉ DOPRAVNÍ ZNAČENÍ
- STÁVAJÍCÍ DOPRAVNÍ ZNAČENÍ

VYPRACOVAL: Martin Liska DATUM: 02/25


E 13 S B 1 -
UZAVÍRKA

E 13 S B 11 -
MK OSTATNÍ

E 13 S B 11- MK -
OBJÍZDNÁ TRASA PRO
VLOD A POVOLENÍ
MĚSTYSE KRUCEMBURK

VYBUDOVÁNÍ
VYHYBEN
POČET JE POUZE
ILUSTRATIVNÍ

DETAIL
KRUCEMBURK - BENÁTKY

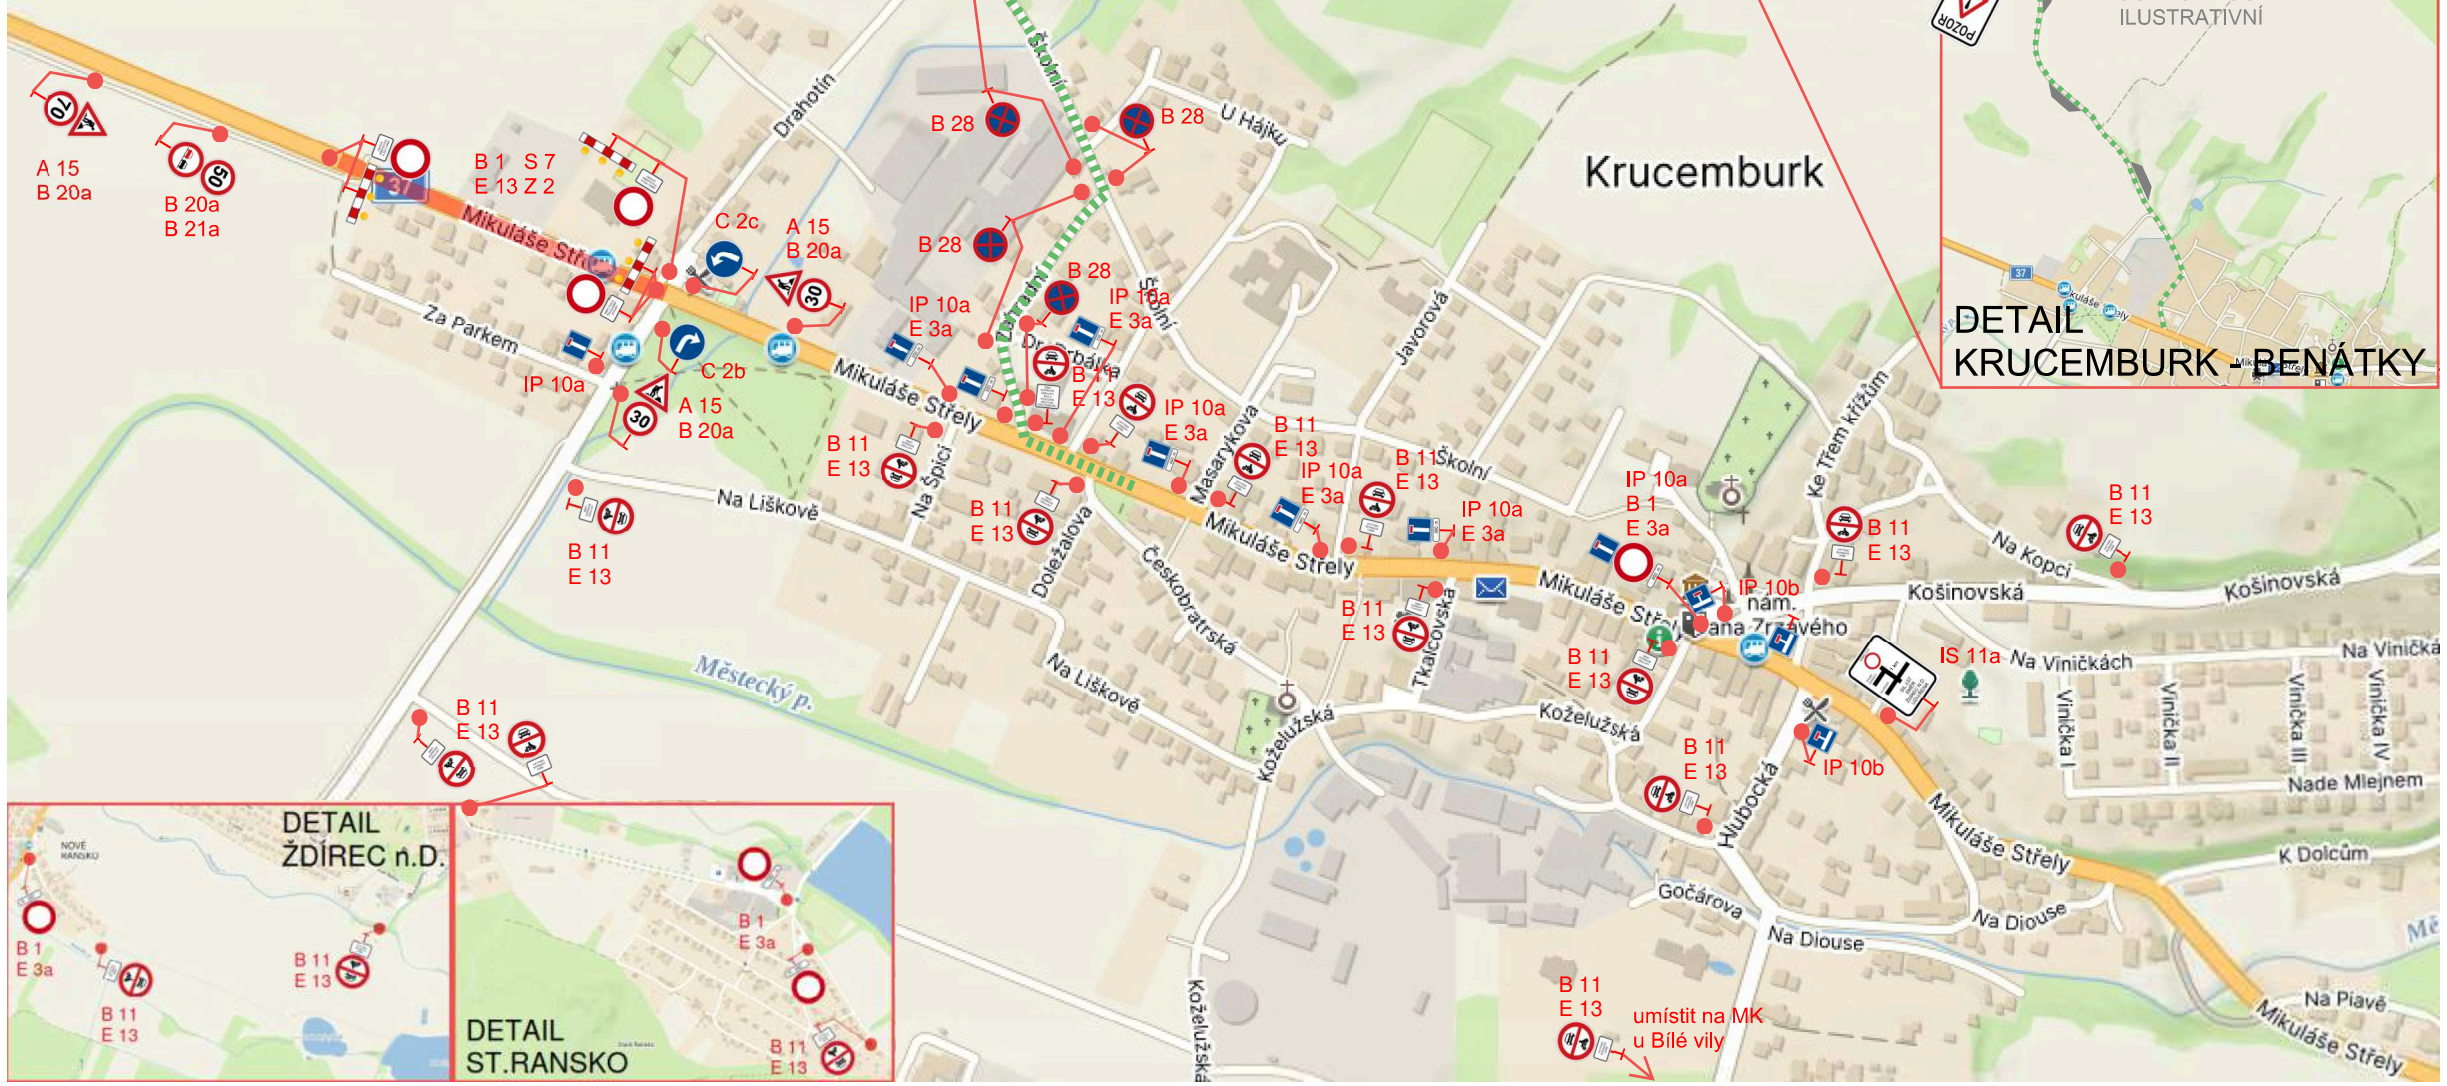

B 11
E 13
umístít na MK
u Bílé vily