


I. ETAPA

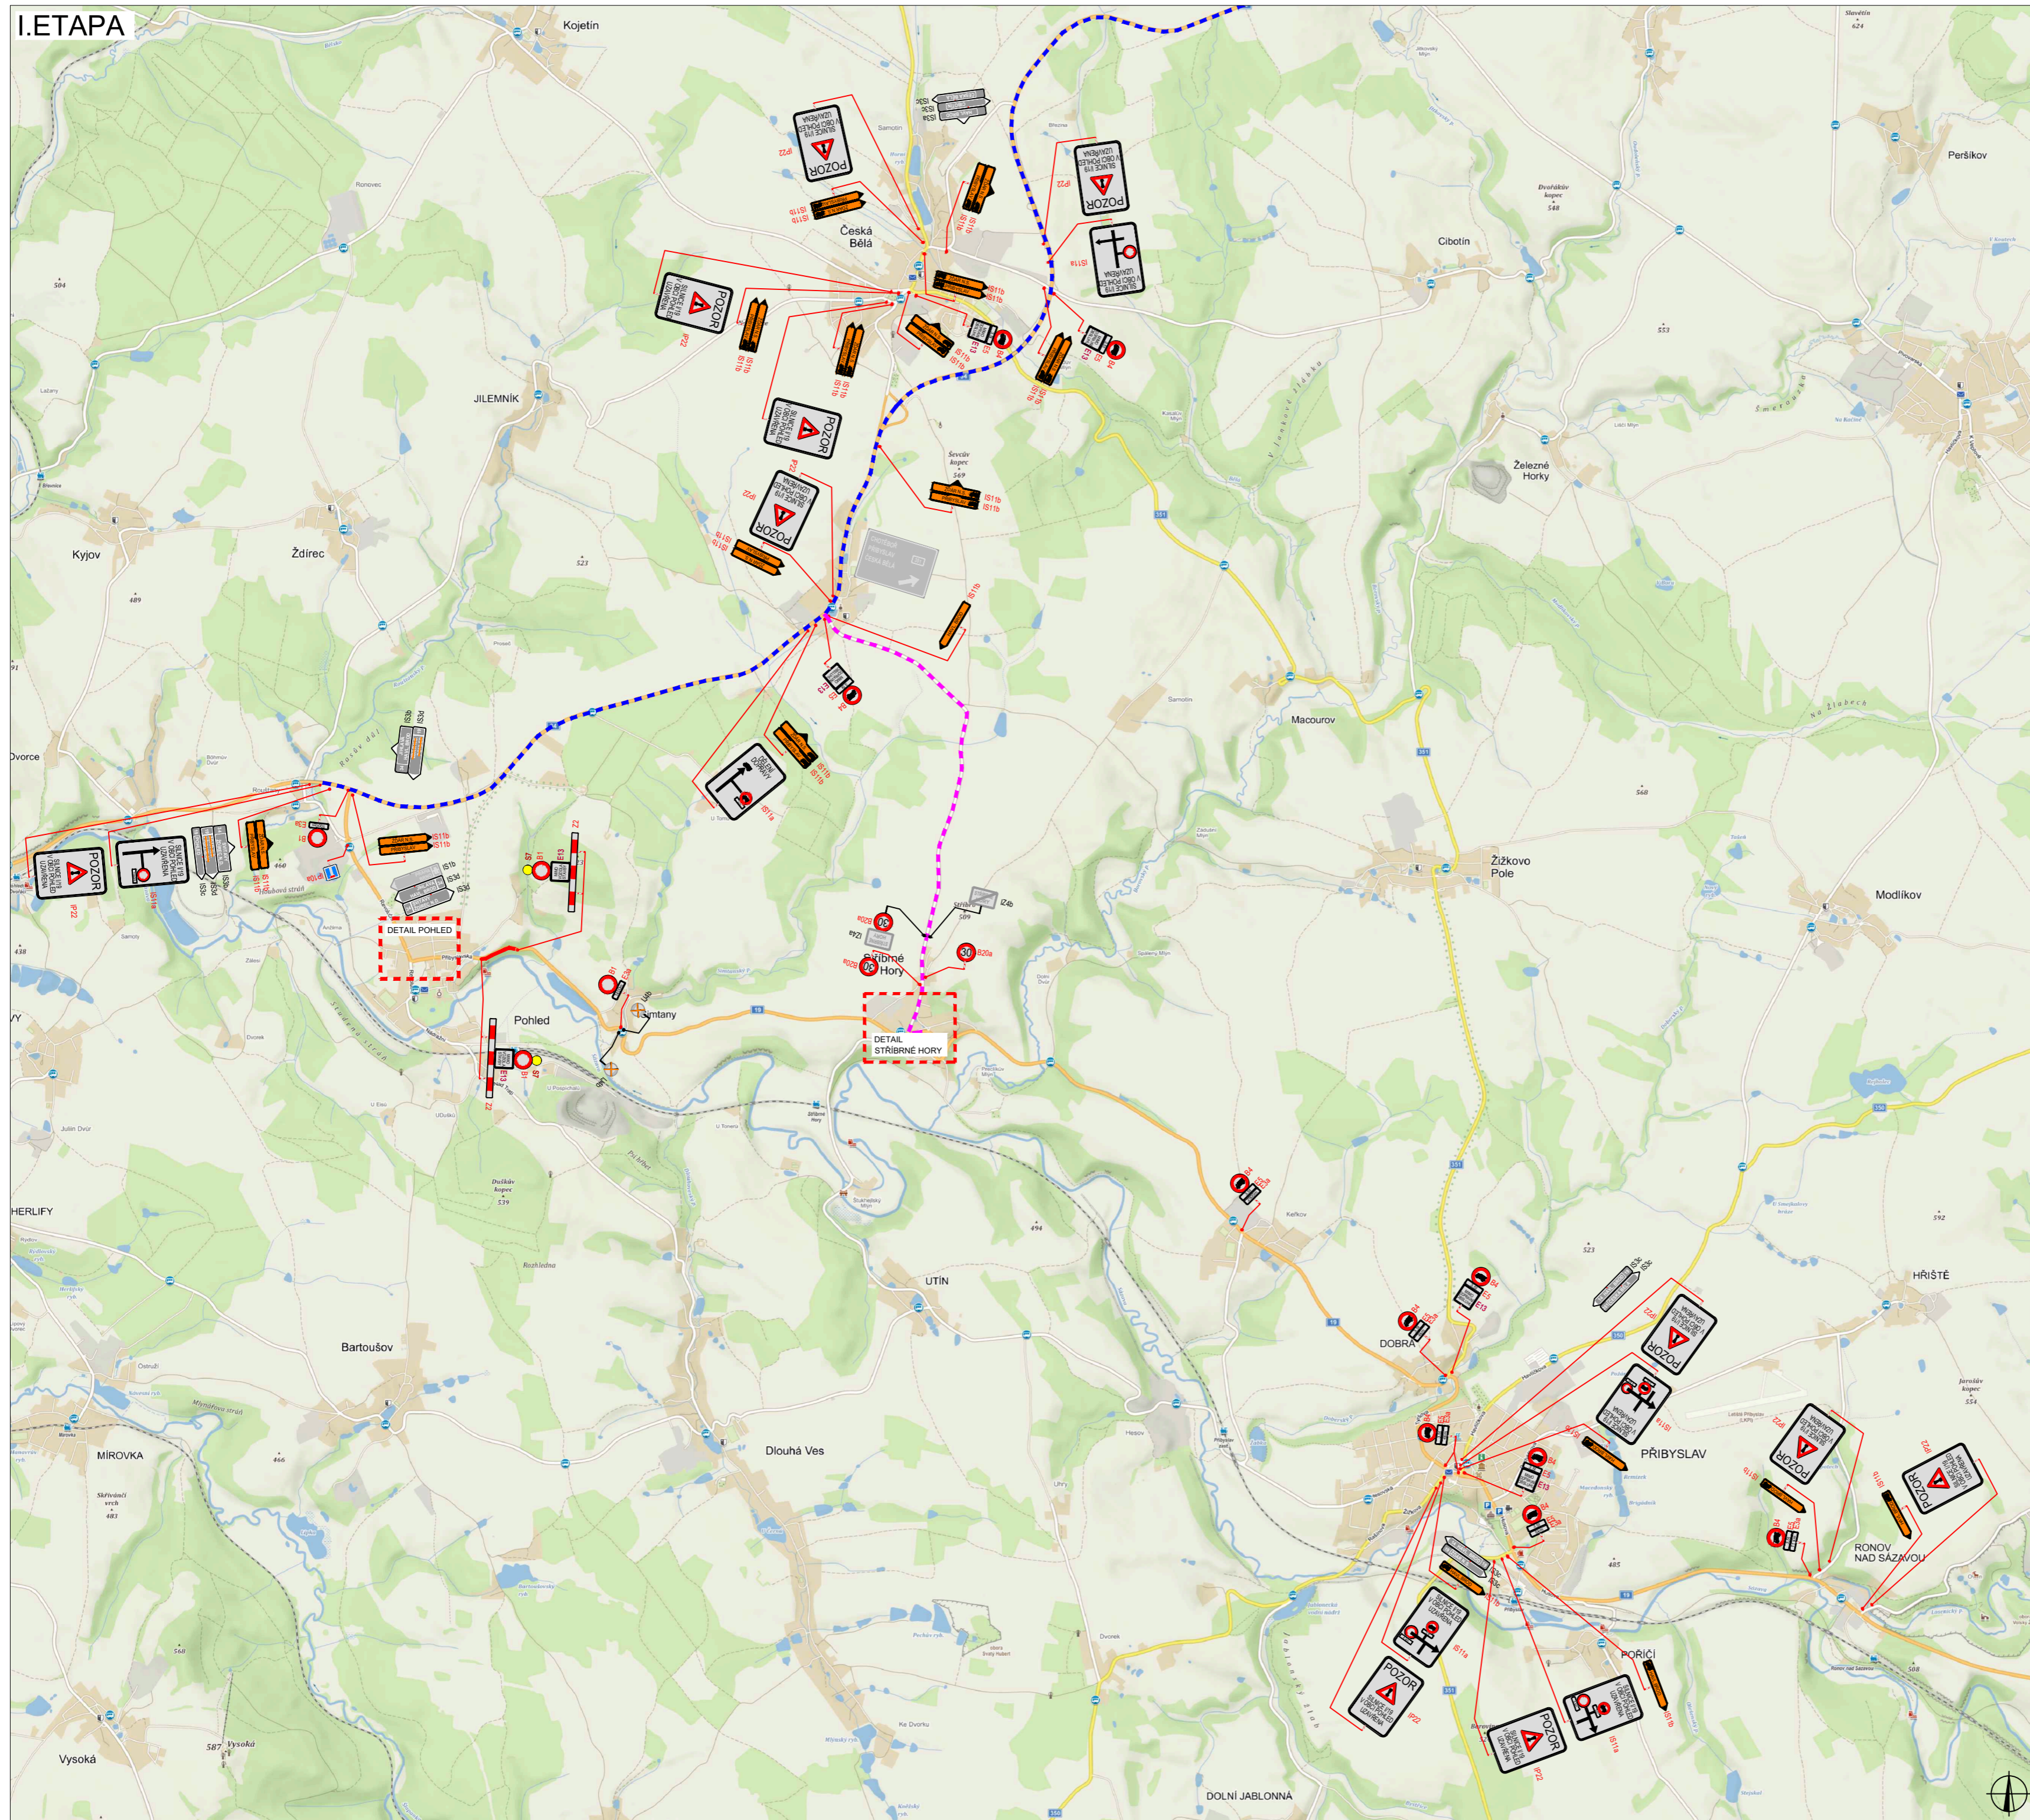


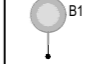
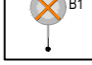



OBJÍZDNÉ TRASY






PLATNOST DOKUMENTACE

|                   |                   |                   |
|-------------------|-------------------|-------------------|
| V _____ dne _____ | V _____ dne _____ | V _____ dne _____ |
|-------------------|-------------------|-------------------|

LEGENDA

-  NAVRŽENÉ PŘECHODNÉ DOPRAVNÍ ZNAČENÍ
  -  TRVALÉ DOPRAVNÍ ZNAČENÍ
  -  TRVALÉ DOPRAVNÍ ZNAČENÍ DOČASNĚ ZNEPLATNĚNÉ
  -  UZÁVÍRKA
  -  OBJÍZDNÁ TRASA HAVL. BROD - ZDĀR N.S. OBOUSMĚRNĚ NAD 3.5t OBOUSMĚRNĚ
  -  OBJÍZDNÁ TRASA HAVL. BROD - ZDĀR N.S. OBOUSMĚRNĚ DO 3.5t OBOUSMĚRNĚ
- Pozn.: Dopravní značení v rozporu s objízdnou trasou bude zneplatněno.
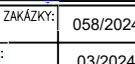
|                        |  |   |  |
|------------------------|--|---|--|
| ZODPOVĚDNÝ PROJEKTANT: | Richard Peška  |  | <br>VYZNAČ, s.r.o.<br>Sídlo: 5113/1, 586 01 Jihlava |
| VYPRACOVAL:            | Lukáš Beránek  |  |  |
| KONTROLOVAL:           | Richard Peška  |   |  |
| NÁZEV STAVBY:          | I/19 Pohled - sanace km 144,7<br>okres Havlíčkův Brod, kraj Vysočina |   | ČÍSLO ZÁKÁZKY: 058/2024<br>DATUM: 03/2024<br>FORMÁT: A2<br>MĚŘÍTKO: -<br>ÚČEL: RDS   |
| OSAH:                  | Situace dopravně-inženýrských opatření                               |   | ČÍSLO PŘÍLOHY: 1<br>SOUPRAVA: 1  |




# I. ETAPA - DETAIL POHLED






## PLATNOST DOKUMENTACE

|                   |                   |                   |
|-------------------|-------------------|-------------------|
| V ..... dne ..... | V ..... dne ..... | V ..... dne ..... |
|-------------------|-------------------|-------------------|

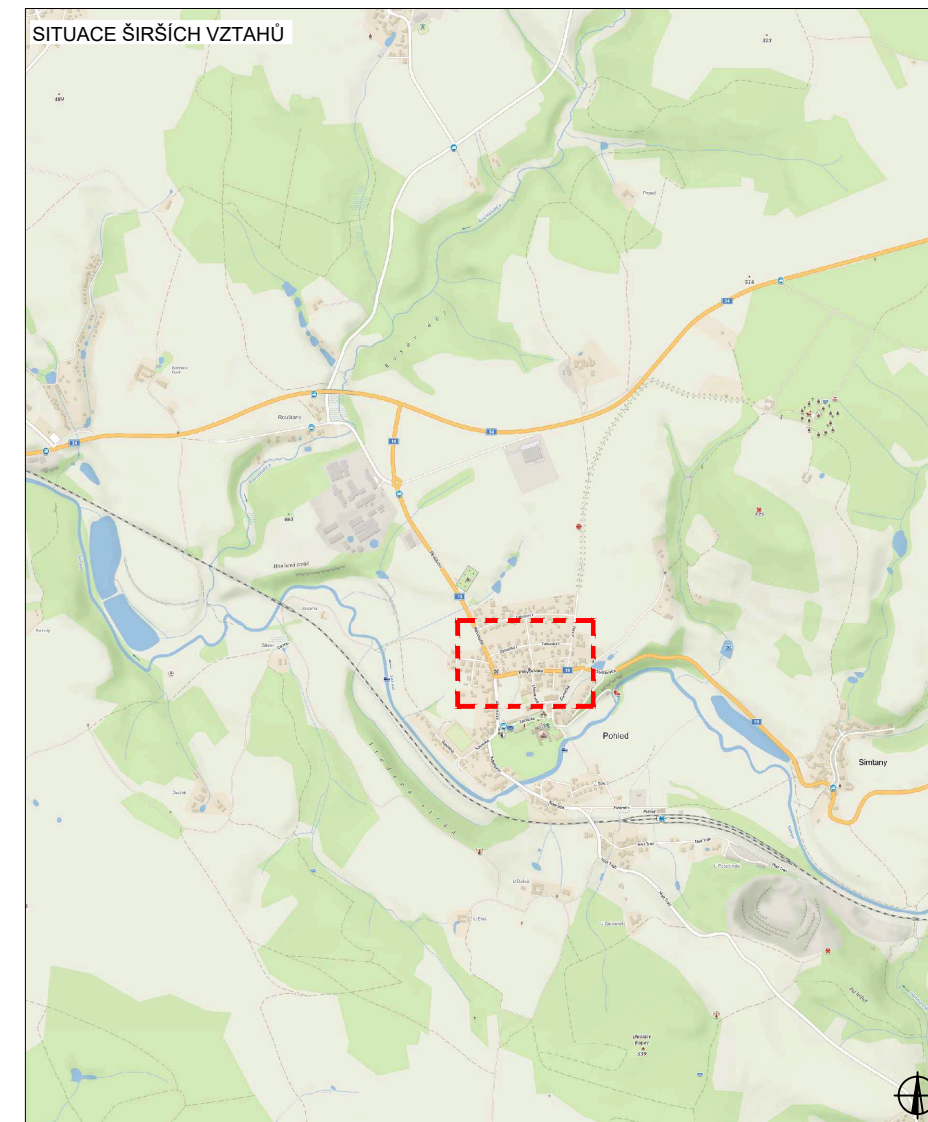

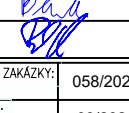
## SITUACE ŠIRŠÍCH VZTAHŮ



## LEGENDA

-  **B1** NAVRŽENÉ PŘECHODNÉ DOPRAVNÍ ZNAČENÍ
-  **B1** TRVALÉ DOPRAVNÍ ZNAČENÍ
-  **B1** TRVALÉ DOPRAVNÍ ZNAČENÍ DOČASNĚ ZNEPLATNĚNÉ

Pozn.: Dopravní značení v rozporu s objízdou trasy bude zneplatněno.
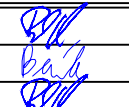
|                        |  |   |   |
|------------------------|--|---|---|
| ZODPOVĚDNÝ PROJEKTANT: | Richard Peška  |  |  |
| VYPRACOVAL:            | Lukáš Beránek  |   |   |
| KONTROLOVAL:           | Richard Peška  |  | WYZNAČ, s.r.o.<br>Srážná 5113/1, 586 01 Jihlava                                       |
| NAZEV STAVBY:          | I/19 Pohled - sanace km 144,7<br>okres Havlíčkův Brod, kraj Vysočina |   |   |
| OBSAH:                 | Situace dopravně-inženýrských opatření                               | MĚŘÍTKO: -<br>ÚČEL: RDS   | ČÍSLO PŘÍLOHY: SOUPRAVA:<br><b>2</b>  |




# I. ETAPA - DETAIL STŘÍBRNÉ HORY






PLATNOST DOKUMENTACE

|                   |                   |                   |
|-------------------|-------------------|-------------------|
| V ..... dne ..... | V ..... dne ..... | V ..... dne ..... |
|-------------------|-------------------|-------------------|

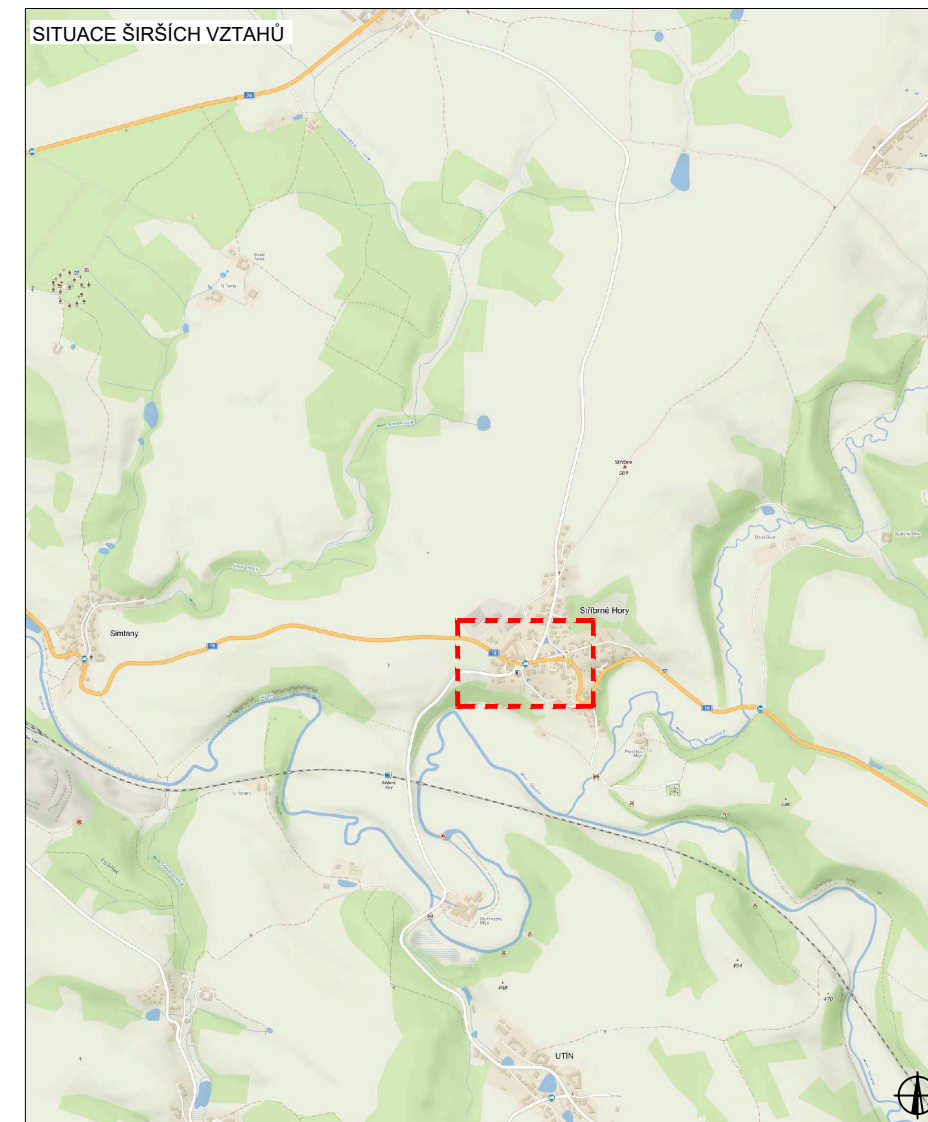

## SITUACE ŠIRŠÍCH VZTAHŮ



## LEGENDA


-  NAVRŽENÉ PŘECHODNÉ DOPRAVNÍ ZNAČENÍ
-  TRVALÉ DOPRAVNÍ ZNAČENÍ
-  TRVALÉ DOPRAVNÍ ZNAČENÍ DOČASNĚ ZNEPLATNĚNÉ

Pozn.: Dopravní značení v rozporu s objízdnou trasou bude zneplatněno.
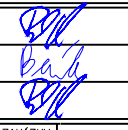
|                        |  |   |   |
|------------------------|--|---|---|
| ZODPOVĚDNÝ PROJEKTANT: | Richard Peška  |  |  |
| VYPRACOVAL:            | Lukáš Beránek  |   |   |
| KONTROLOVAL:           | Richard Peška  |   |   |
| NAZEV STAVBY:          | I/19 Pohled - sanace km 144,7<br>okres Havlíčkův Brod, kraj Vysočina | ČÍSLO ZAKÁZKY:  | 058/2024  |
|                        |  | DATUM:  | 03/2024   |
|                        |  | FORMÁT:   | A2  |
| OBSAH:                 | Situace dopravně-inženýrských opatření                               | MĚŘÍTKO:  | -   |
|                        |  | ÚČEL:   | RDS   |
|                        |  | ČÍSLO PŘÍLOHY:  | SOUPRAVA:   |
|                        |  | 3   |   |




# I. ETAPA - DETAIL ŽDÍREC NAD DOUBRAVOU

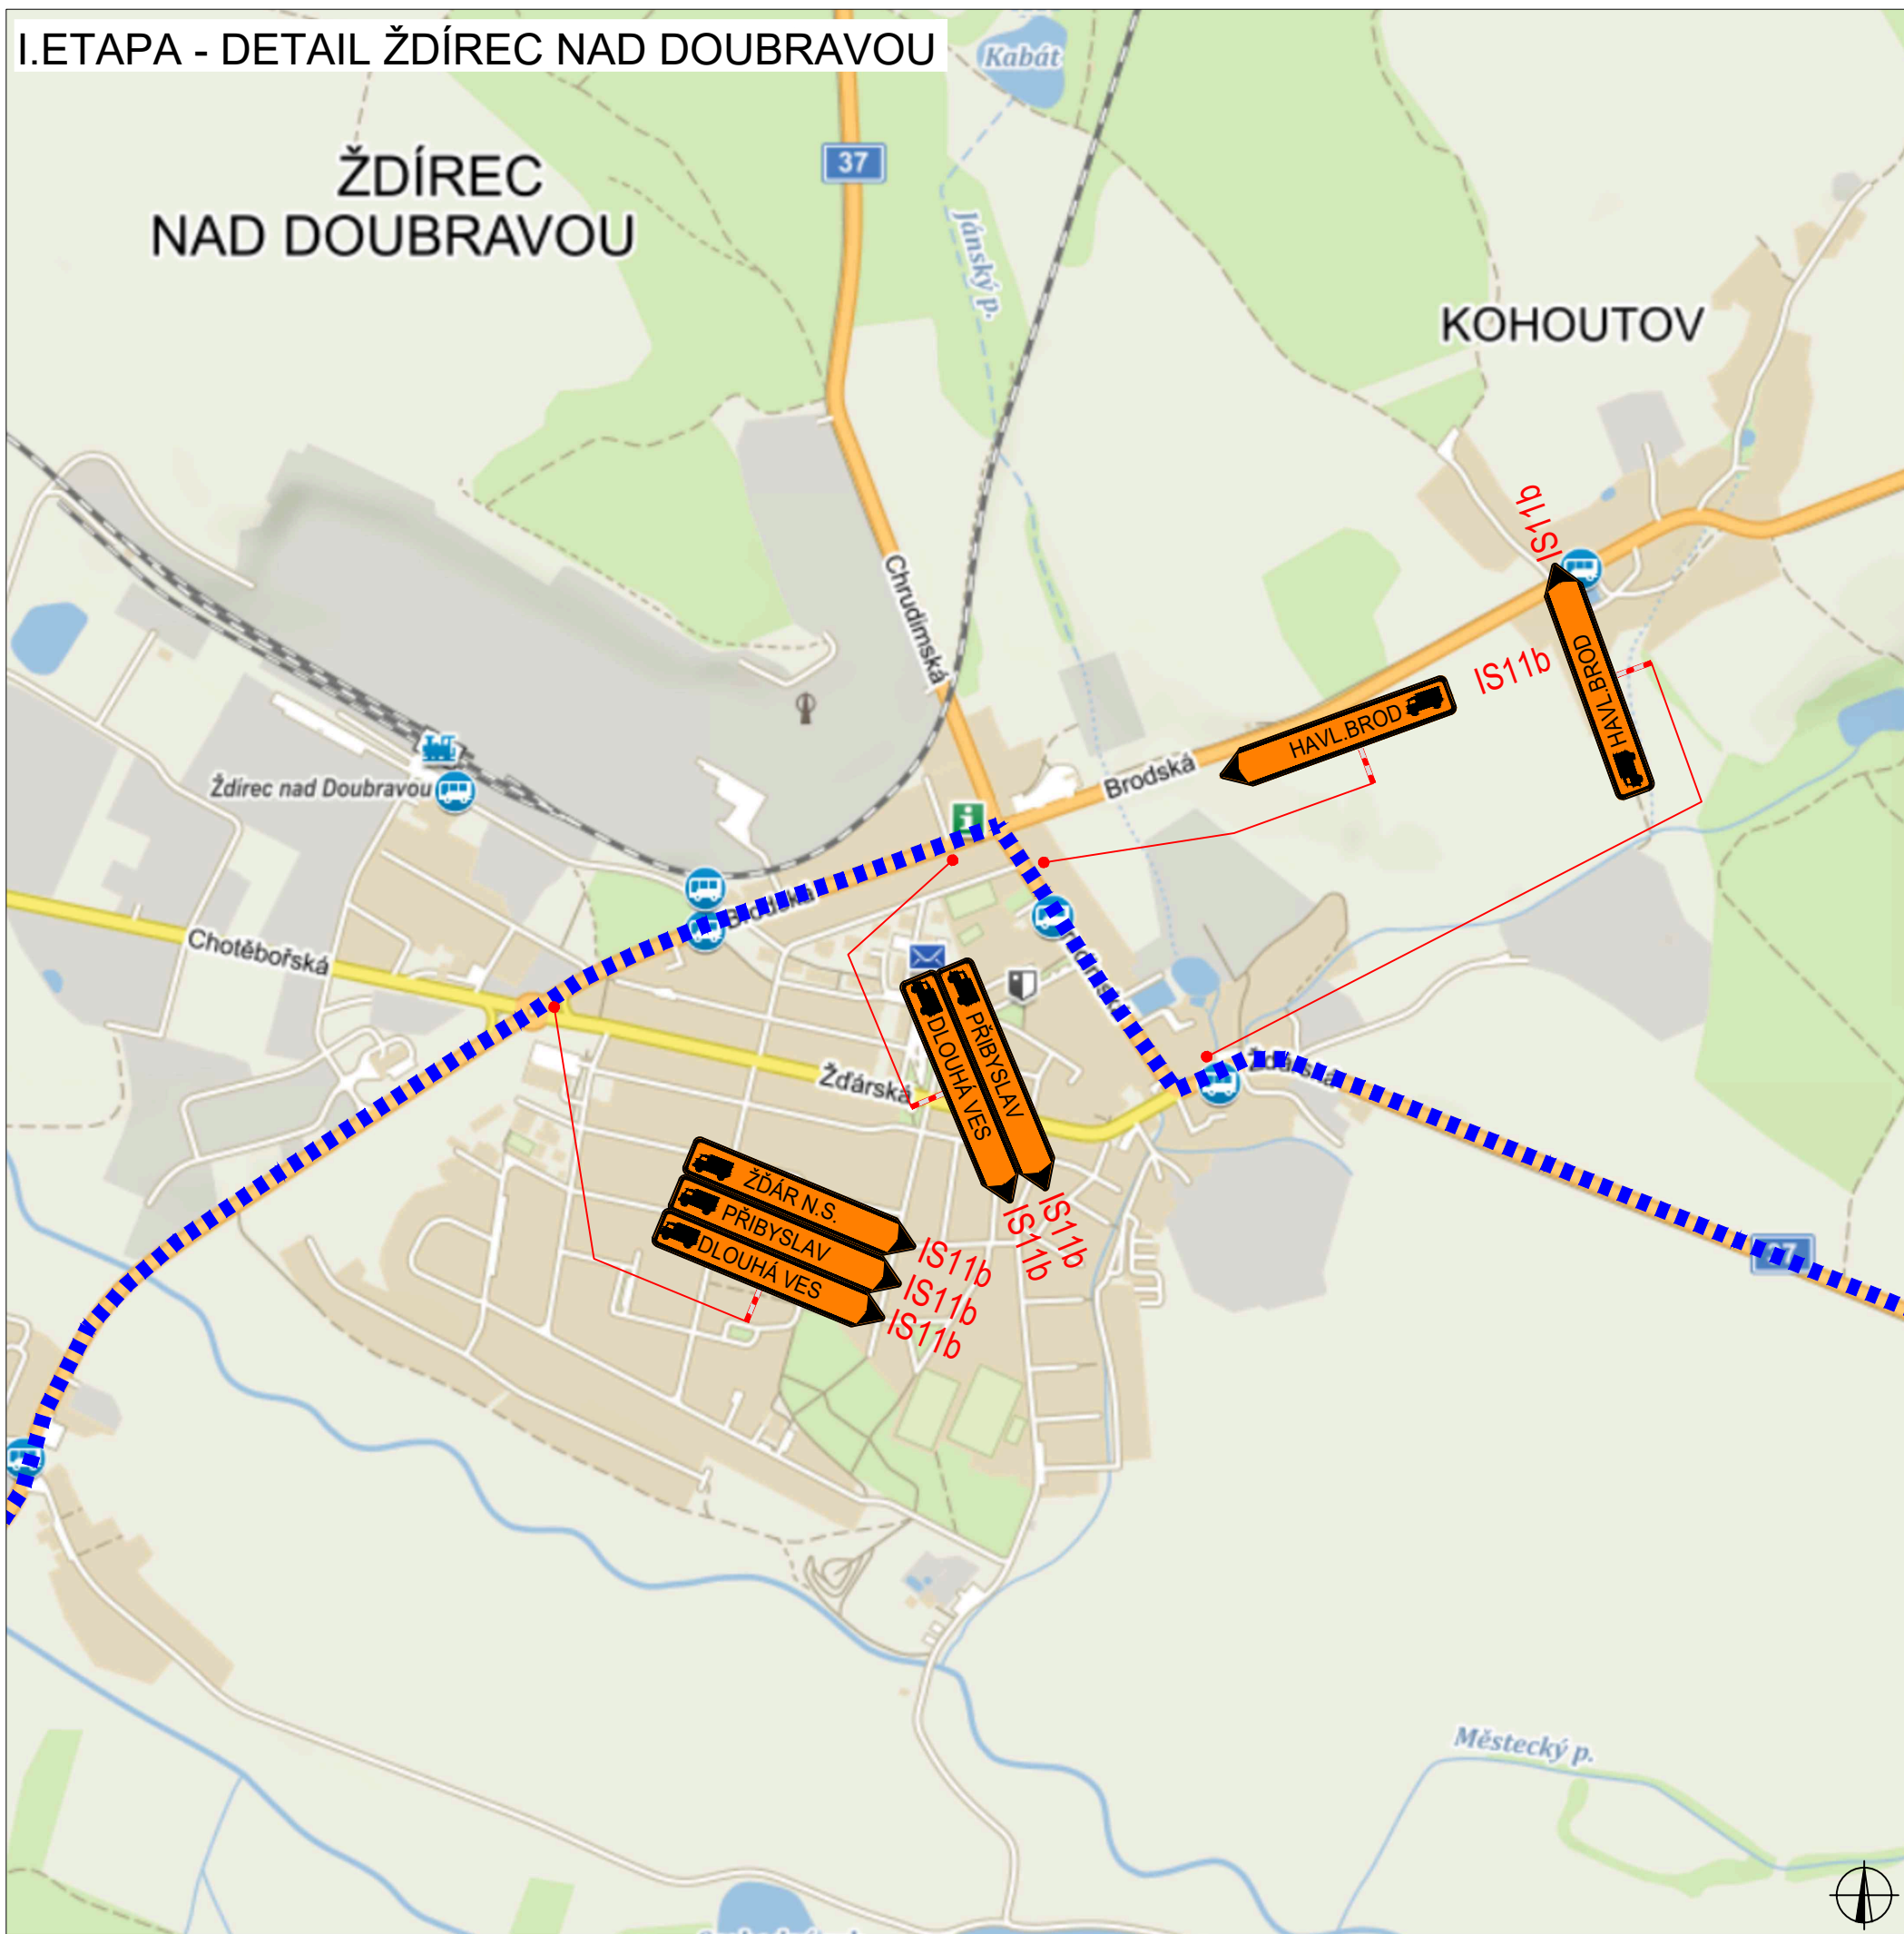


## PLATNOST DOKUMENTACE

|                   |                   |                   |
|-------------------|-------------------|-------------------|
| V ..... dne ..... | V ..... dne ..... | V ..... dne ..... |
|-------------------|-------------------|-------------------|

## SITUACE ŠIRŠÍCH VZTAHŮ

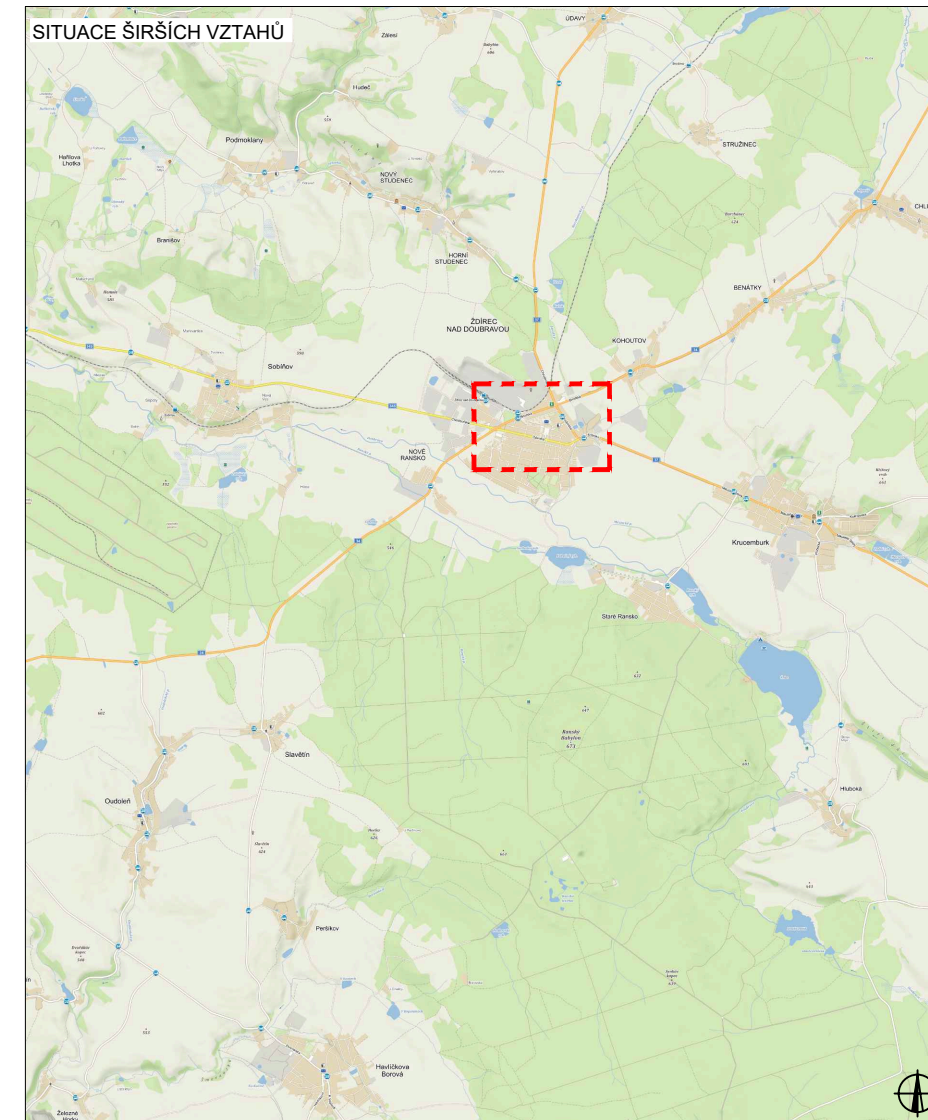

## LEGENDA

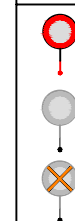

NAVRŽENÉ PŘECHODNÉ  
DOPRAVNÍ ZNAČENÍ

TRVALÉ DOPRAVNÍ ZNAČENÍ


TRVALÉ DOPRAVNÍ ZNAČENÍ  
DOČASNĚ ZNEPLATNĚNÉ

Pozn.: Dopravní značení v rozporu s objízdou trasy bude zneplatněno.

|                        |  |                |          |
|------------------------|--|----------------|----------|
| ZODPOVĚDNÝ PROJEKTANT: | Richard Peška  |                |          |
| VYPRACOVAL:            | Lukáš Beránek  |                |          |
| KONTROLOVAL:           | Richard Peška  |                |          |
| NAZEV STAVBY:          | I/19 Pohled - sanace km 144,7<br>okres Havlíčkův Brod, kraj Vysočina | ČÍSLO ZAKÁZKY: | 058/2024 |
|                        |  | DATUM:         | 03/2024  |
|                        |  | FORMÁT:        | A2       |
| OBSAH:                 | Situace dopravně-inženýrských opatření                               | MĚŘÍTKO:       | -        |
|                        |  | ÚČEL:          | RDS      |
|                        |  | ČÍSLO PŘÍLOHY: | 4        |
|                        |  | SOUPRAVA:      |          |



# I. ETAPA - DETAIL ŽDÁR NAD SÁZAVOU

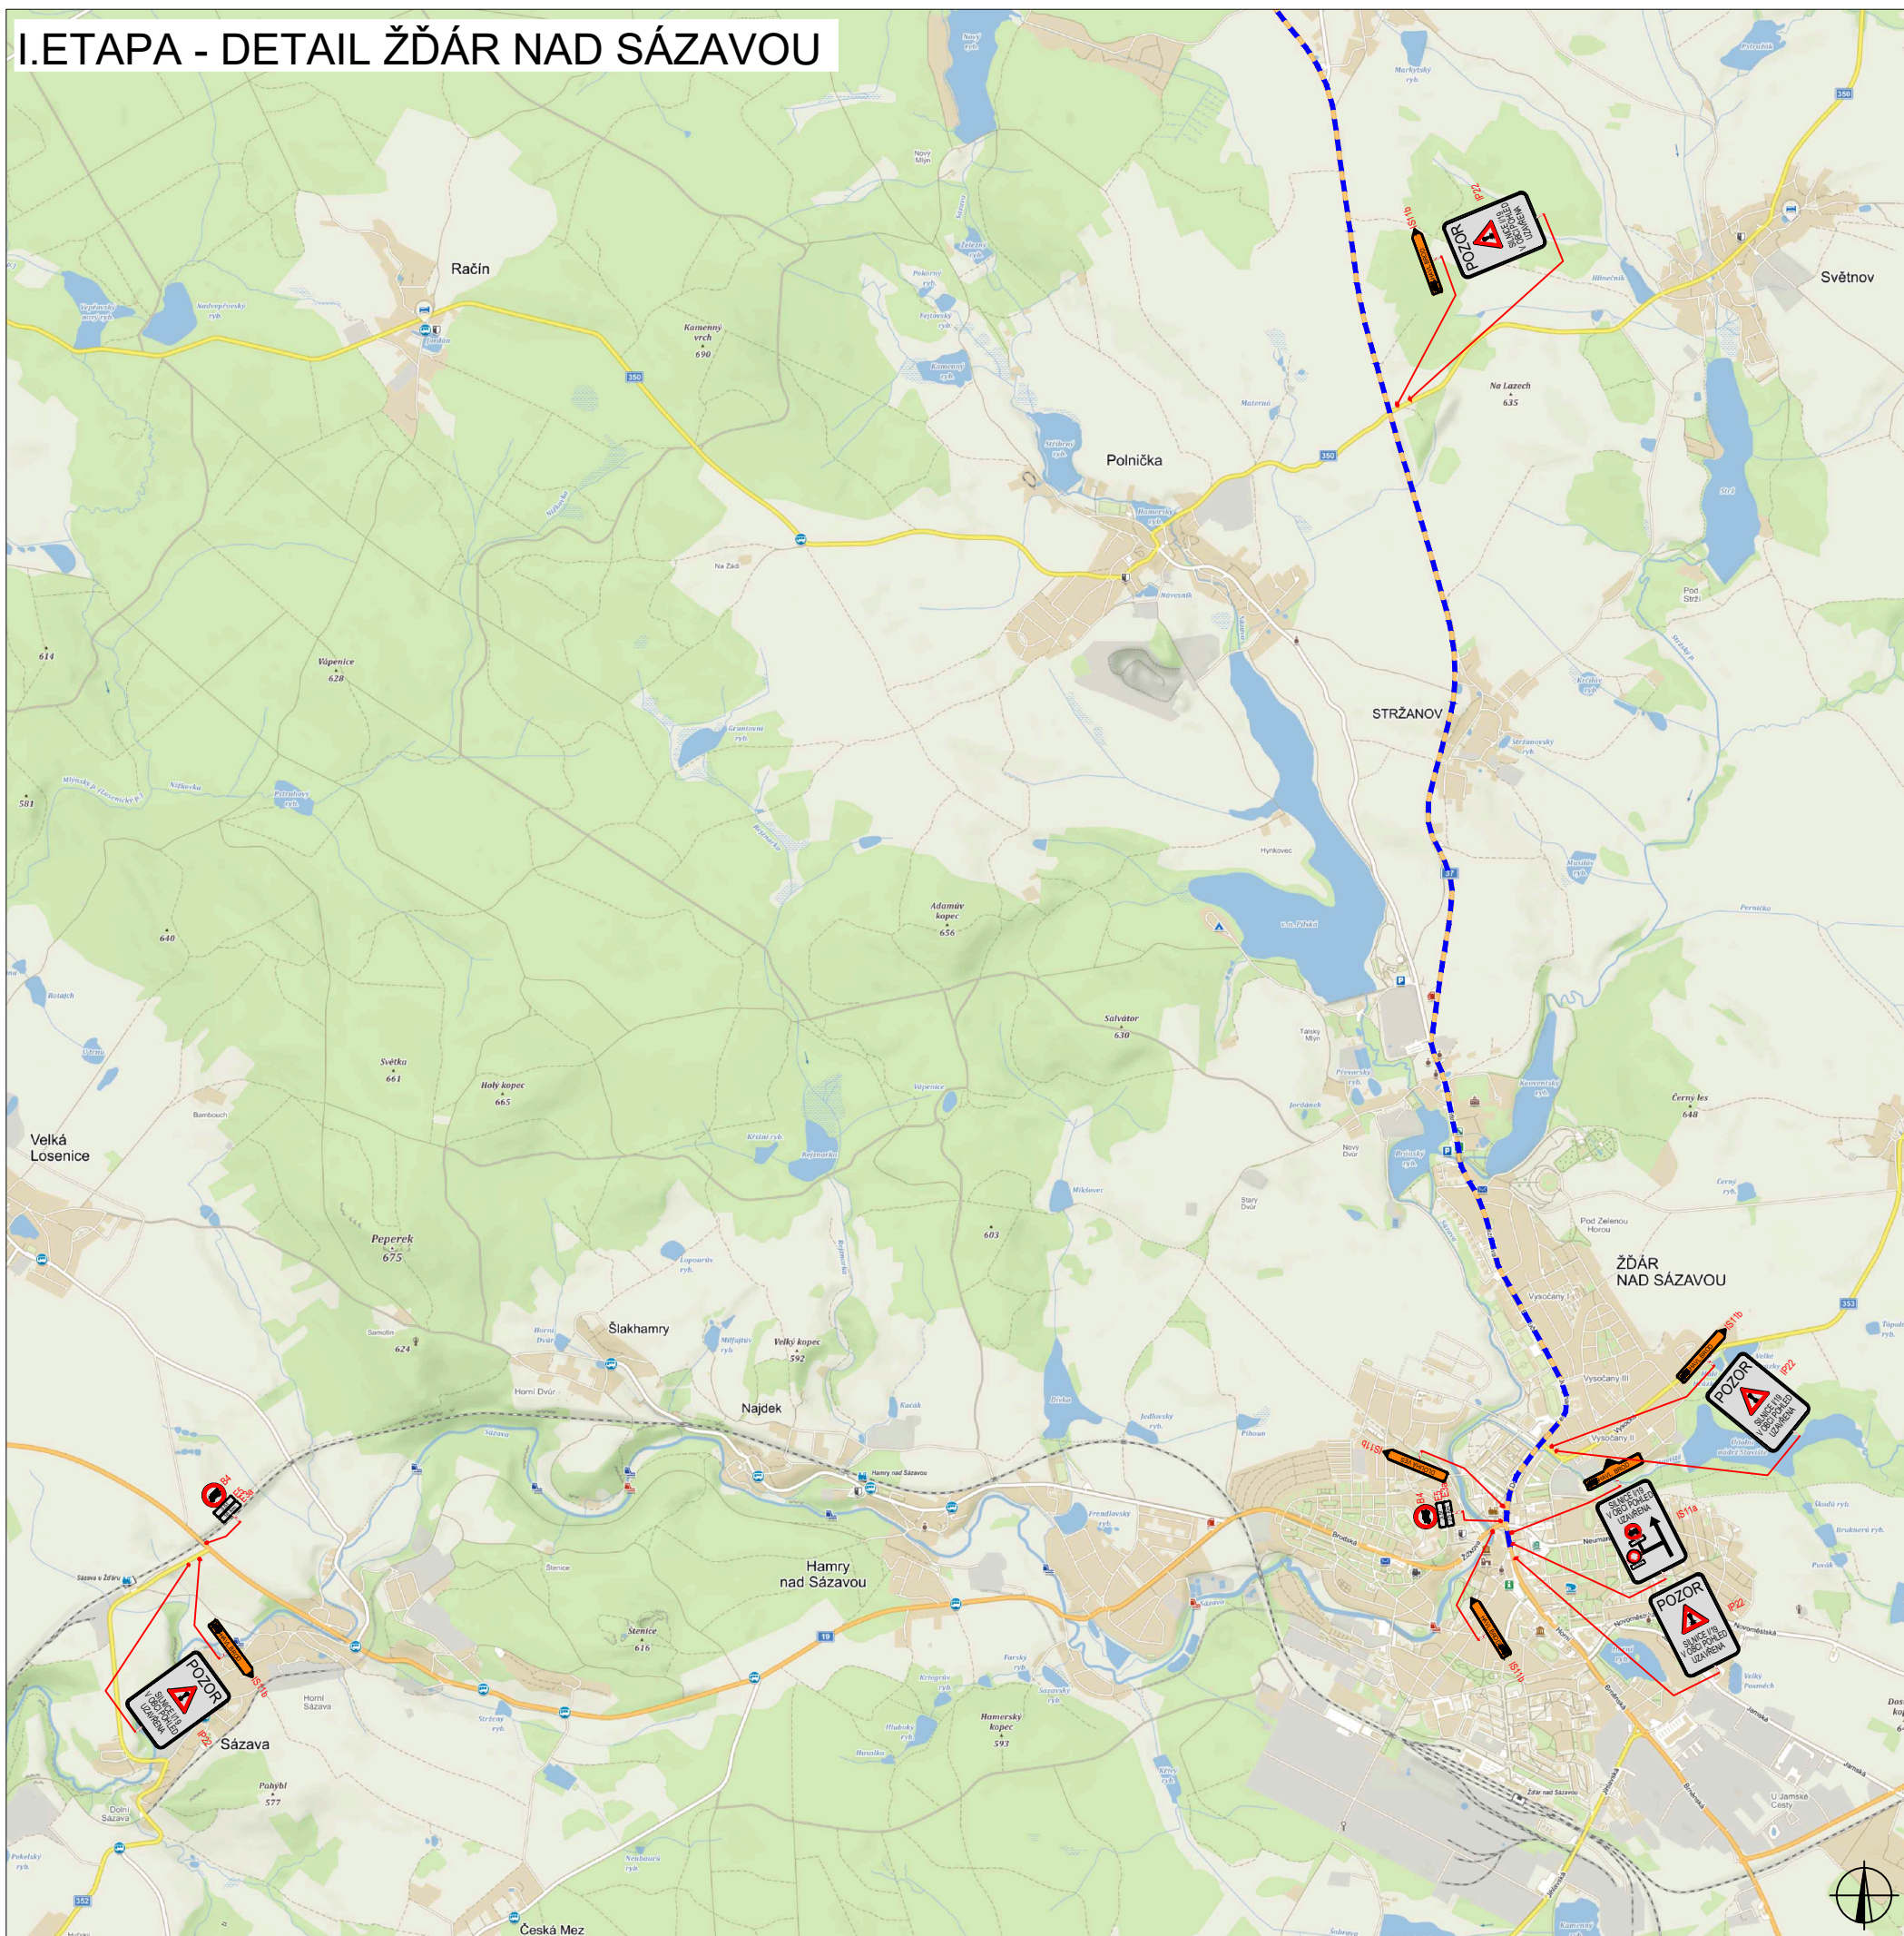




## PLATNOST DOKUMENTACE



|                   |                   |                   |
|-------------------|-------------------|-------------------|
| V ..... dne ..... | V ..... dne ..... | V ..... dne ..... |
|-------------------|-------------------|-------------------|

## SITUACE ŠIRŠÍCH VZTAHŮ



## LEGENDA


-  B1 NAVRŽENÉ PŘECHODNÉ DOPRAVNÍ ZNAČENÍ
  -  B1 TRVALÉ DOPRAVNÍ ZNAČENÍ
  -  B1 TRVALÉ DOPRAVNÍ ZNAČENÍ DOČASNĚ ZNEPLATNĚNÉ
- Pozn.: Dopravní značení v rozporu s objízdnou trasou bude zneplatněno.
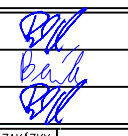
|                        |  |   |   |
|------------------------|--|---|---|
| ZODPOVĚDNÝ PROJEKTANT: | Richard Peška  |  |  |
| VYPRACOVAL:            | Lukáš Beránek  |   |   |
| KONTROLOVAL:           | Richard Peška  |   |   |
| NAZEV STAVBY:          | I/19 Pohled - sanace km 144,7<br>okres Havlíčkův Brod, kraj Vysočina | ČÍSLO ZAKÁZKY:  | 058/2024  |
|                        |  | DATUM:  | 03/2024   |
|                        |  | FORMÁT:   | A2  |
| OBSAH:                 | Situace dopravně-inženýrských opatření                               | MĚŘÍTKO:  | -   |
|                        |  | ÚČEL:   | RDS   |
|                        |  | ČÍSLO PŘÍLOHY:  | SOUPRAVA:   |
|                        |  | <b>5</b>  |   |

WYZNAČ, s.r.o.  
Srázná 5113/1, 586 01 Jihlava



II. ETAPA

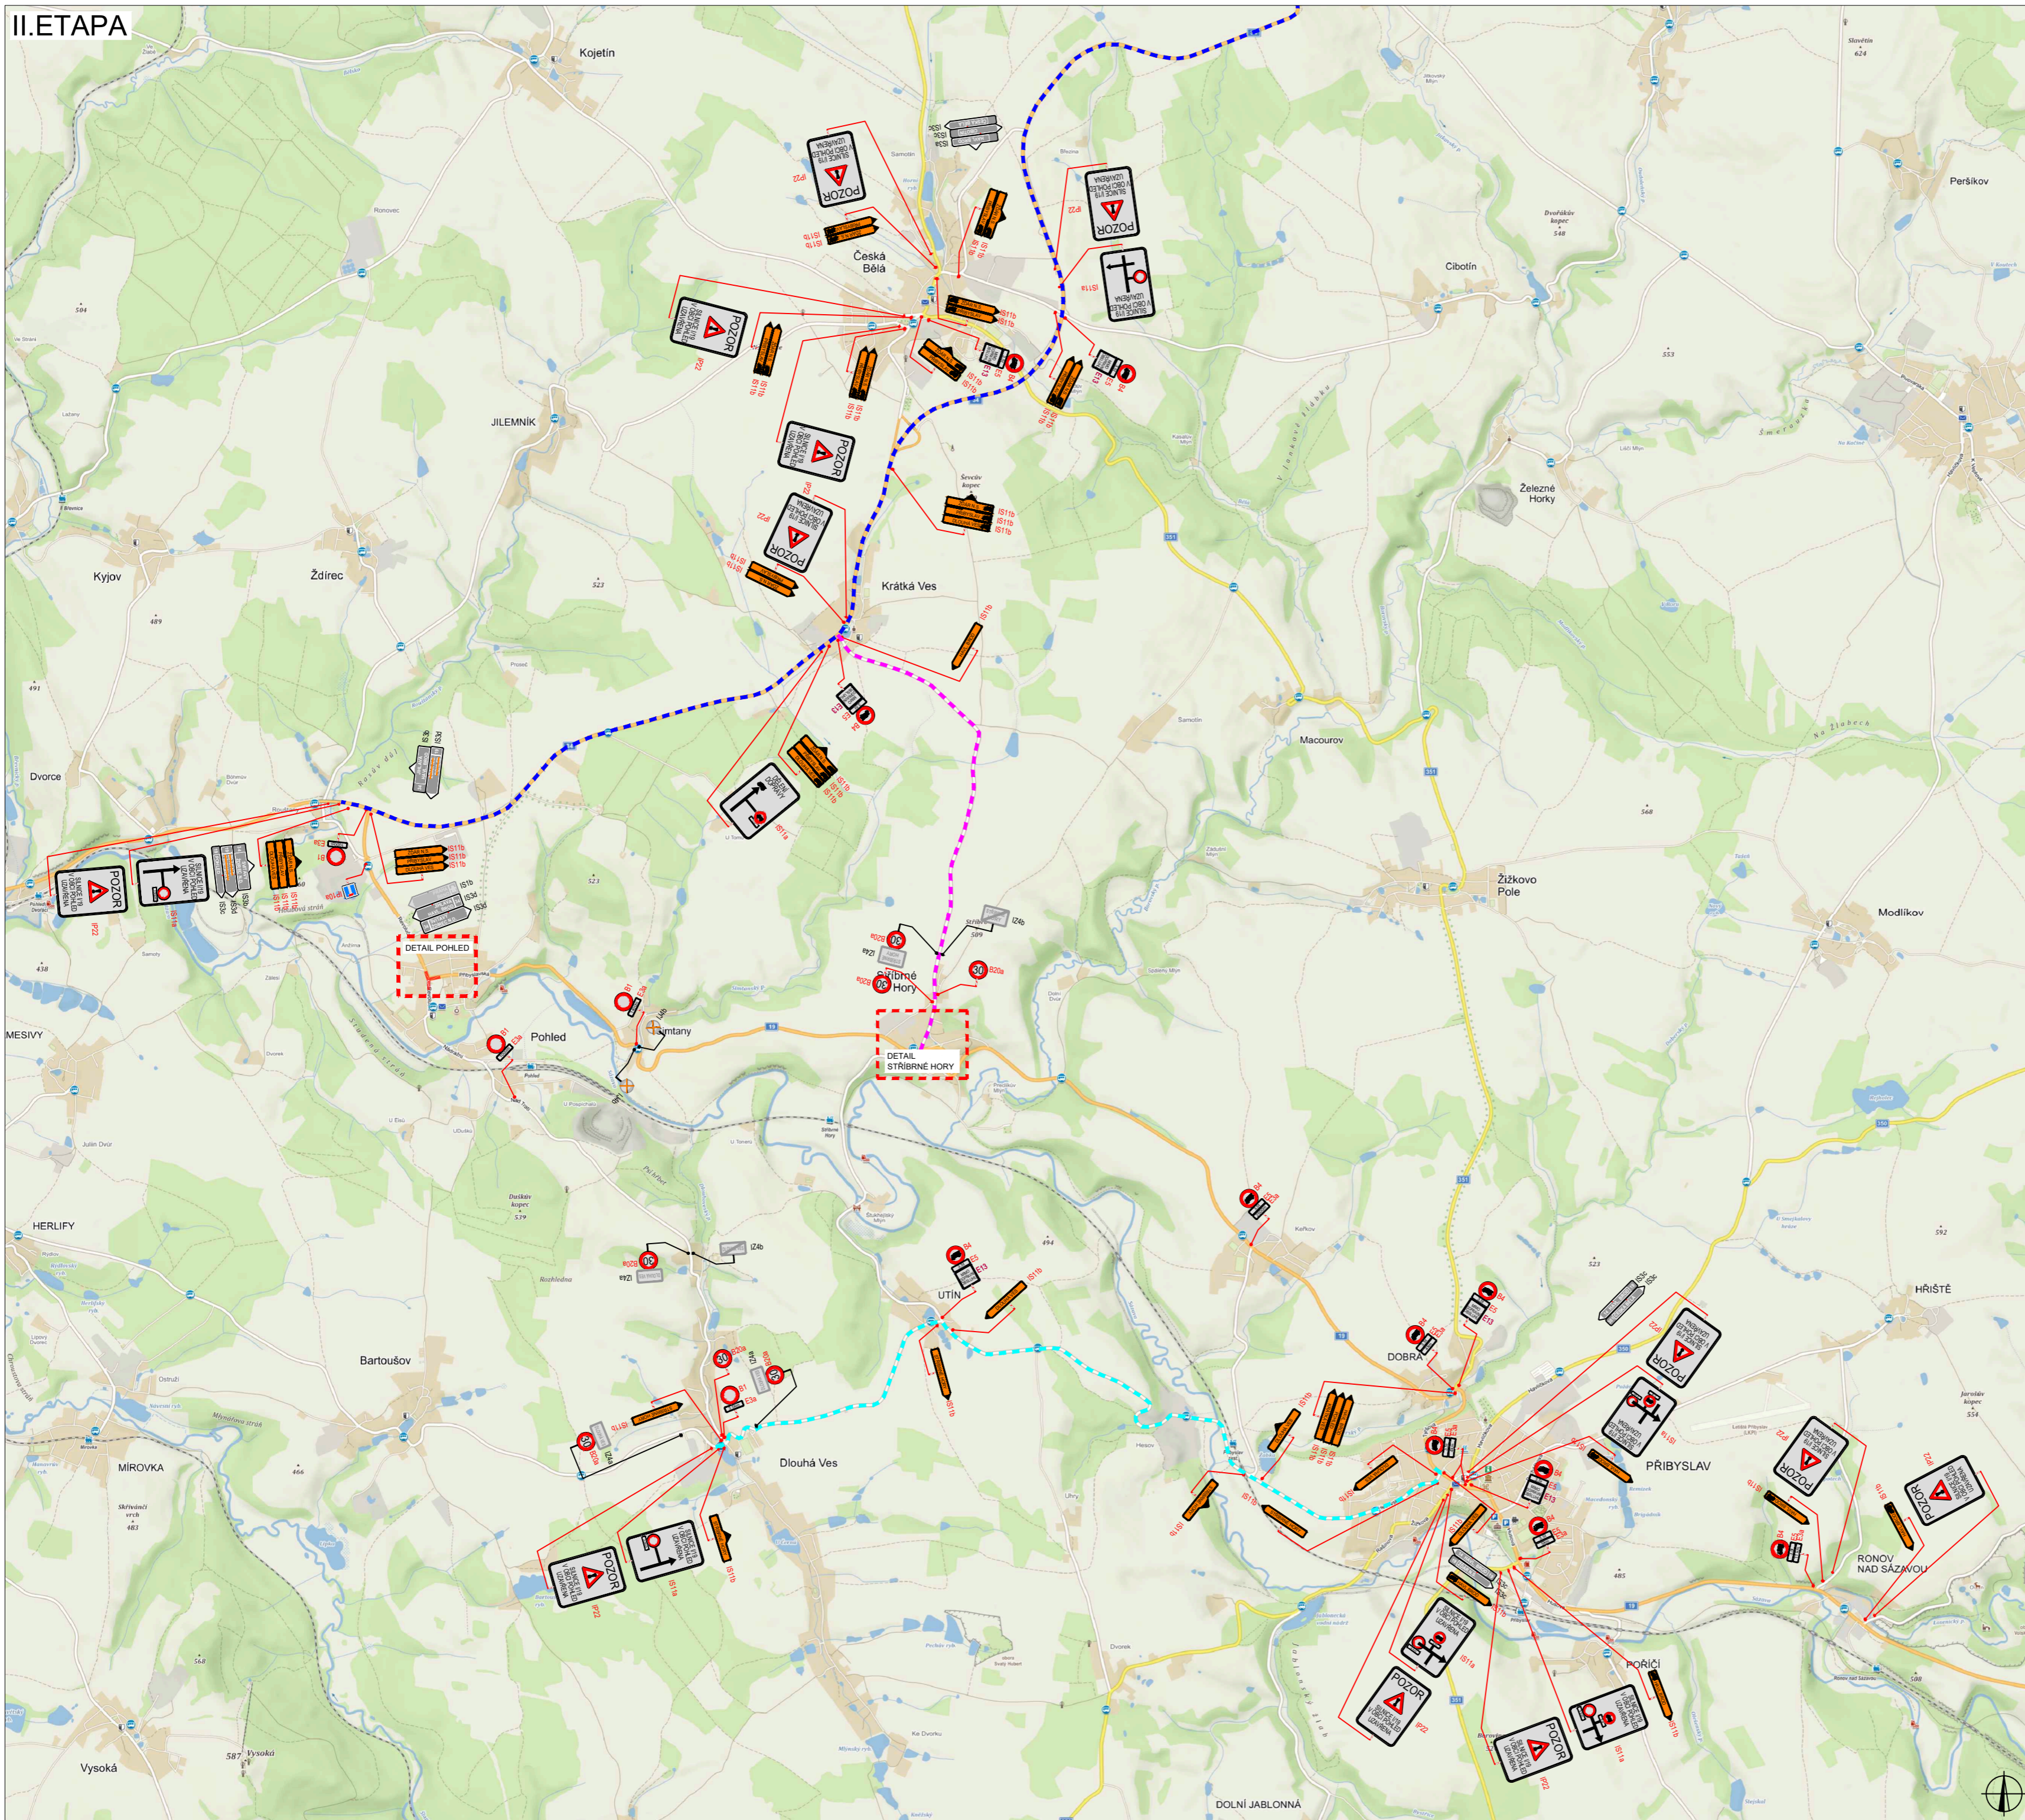

OBJÍZDNÉ TRASY



PLATNOST DOKUMENTACE

|                   |                   |                   |
|-------------------|-------------------|-------------------|
| V _____ dne _____ | V _____ dne _____ | V _____ dne _____ |
|-------------------|-------------------|-------------------|

LEGENDA

|    |   |  |  |
|----|---|--|--|
| B1 | NAVŘEZENÉ PŘECHODNÉ DOPRAVNÍ ZNAČENÍ        |  | UZÁVÍRKA   |
|    | TRVALÉ DOPRAVNÍ ZNAČENÍ                     |  | OBJÍZDNÁ TRASA DLOUHÁ VES - POHLED OBOUSMĚRNĚ                        |
|    | TRVALÉ DOPRAVNÍ ZNAČENÍ DOČASNĚ ZNEPLATNĚNÉ |  | OBJÍZDNÁ TRASA HAVL. BROD - ŽDÁR N.S. OBOUSMĚRNĚ NAD 3.5l OBOUSMĚRNĚ |
|    |   |  | OBJÍZDNÁ TRASA HAVL. BROD - ŽDÁR N.S. OBOUSMĚRNĚ DO 3.5l OBOUSMĚRNĚ  |

Pozn.: Dopravní značení v rozporu s objízdnou trasou bude zneplatněno.


|                        |  |  |                |          |
|------------------------|--|--|----------------|----------|
| ZODPOVĚDNÝ PROJEKTANT: | Richard Peška  |  | ČÍSLO ZAKÁZKY: | 058/2024 |
| VYPRACOVAL:            | Lukáš Beránek  |  | DATUM:         | 03/2024  |
| KONTROLOVAL:           | Richard Peška  |  | FORMÁT:        | A2       |
| NÁZEV STAVBY:          | I/19 Pohled - sanace km 144,7<br>okres Havlíčkův Brod, kraj Vysočina |  | MĚŘÍTKO:       | -        |
| OSAH:                  | Situace dopravně-inženýrských opatření                               |  | ČÍSLO PŘÍLOHY: | 6        |
|                        |  |  | OCĚL:          | RDS      |



VYZNAČ s.r.o.  
Sídlo: 5113/1, 586 01 Jihlava




# II. ETAPA - DETAIL POHLED

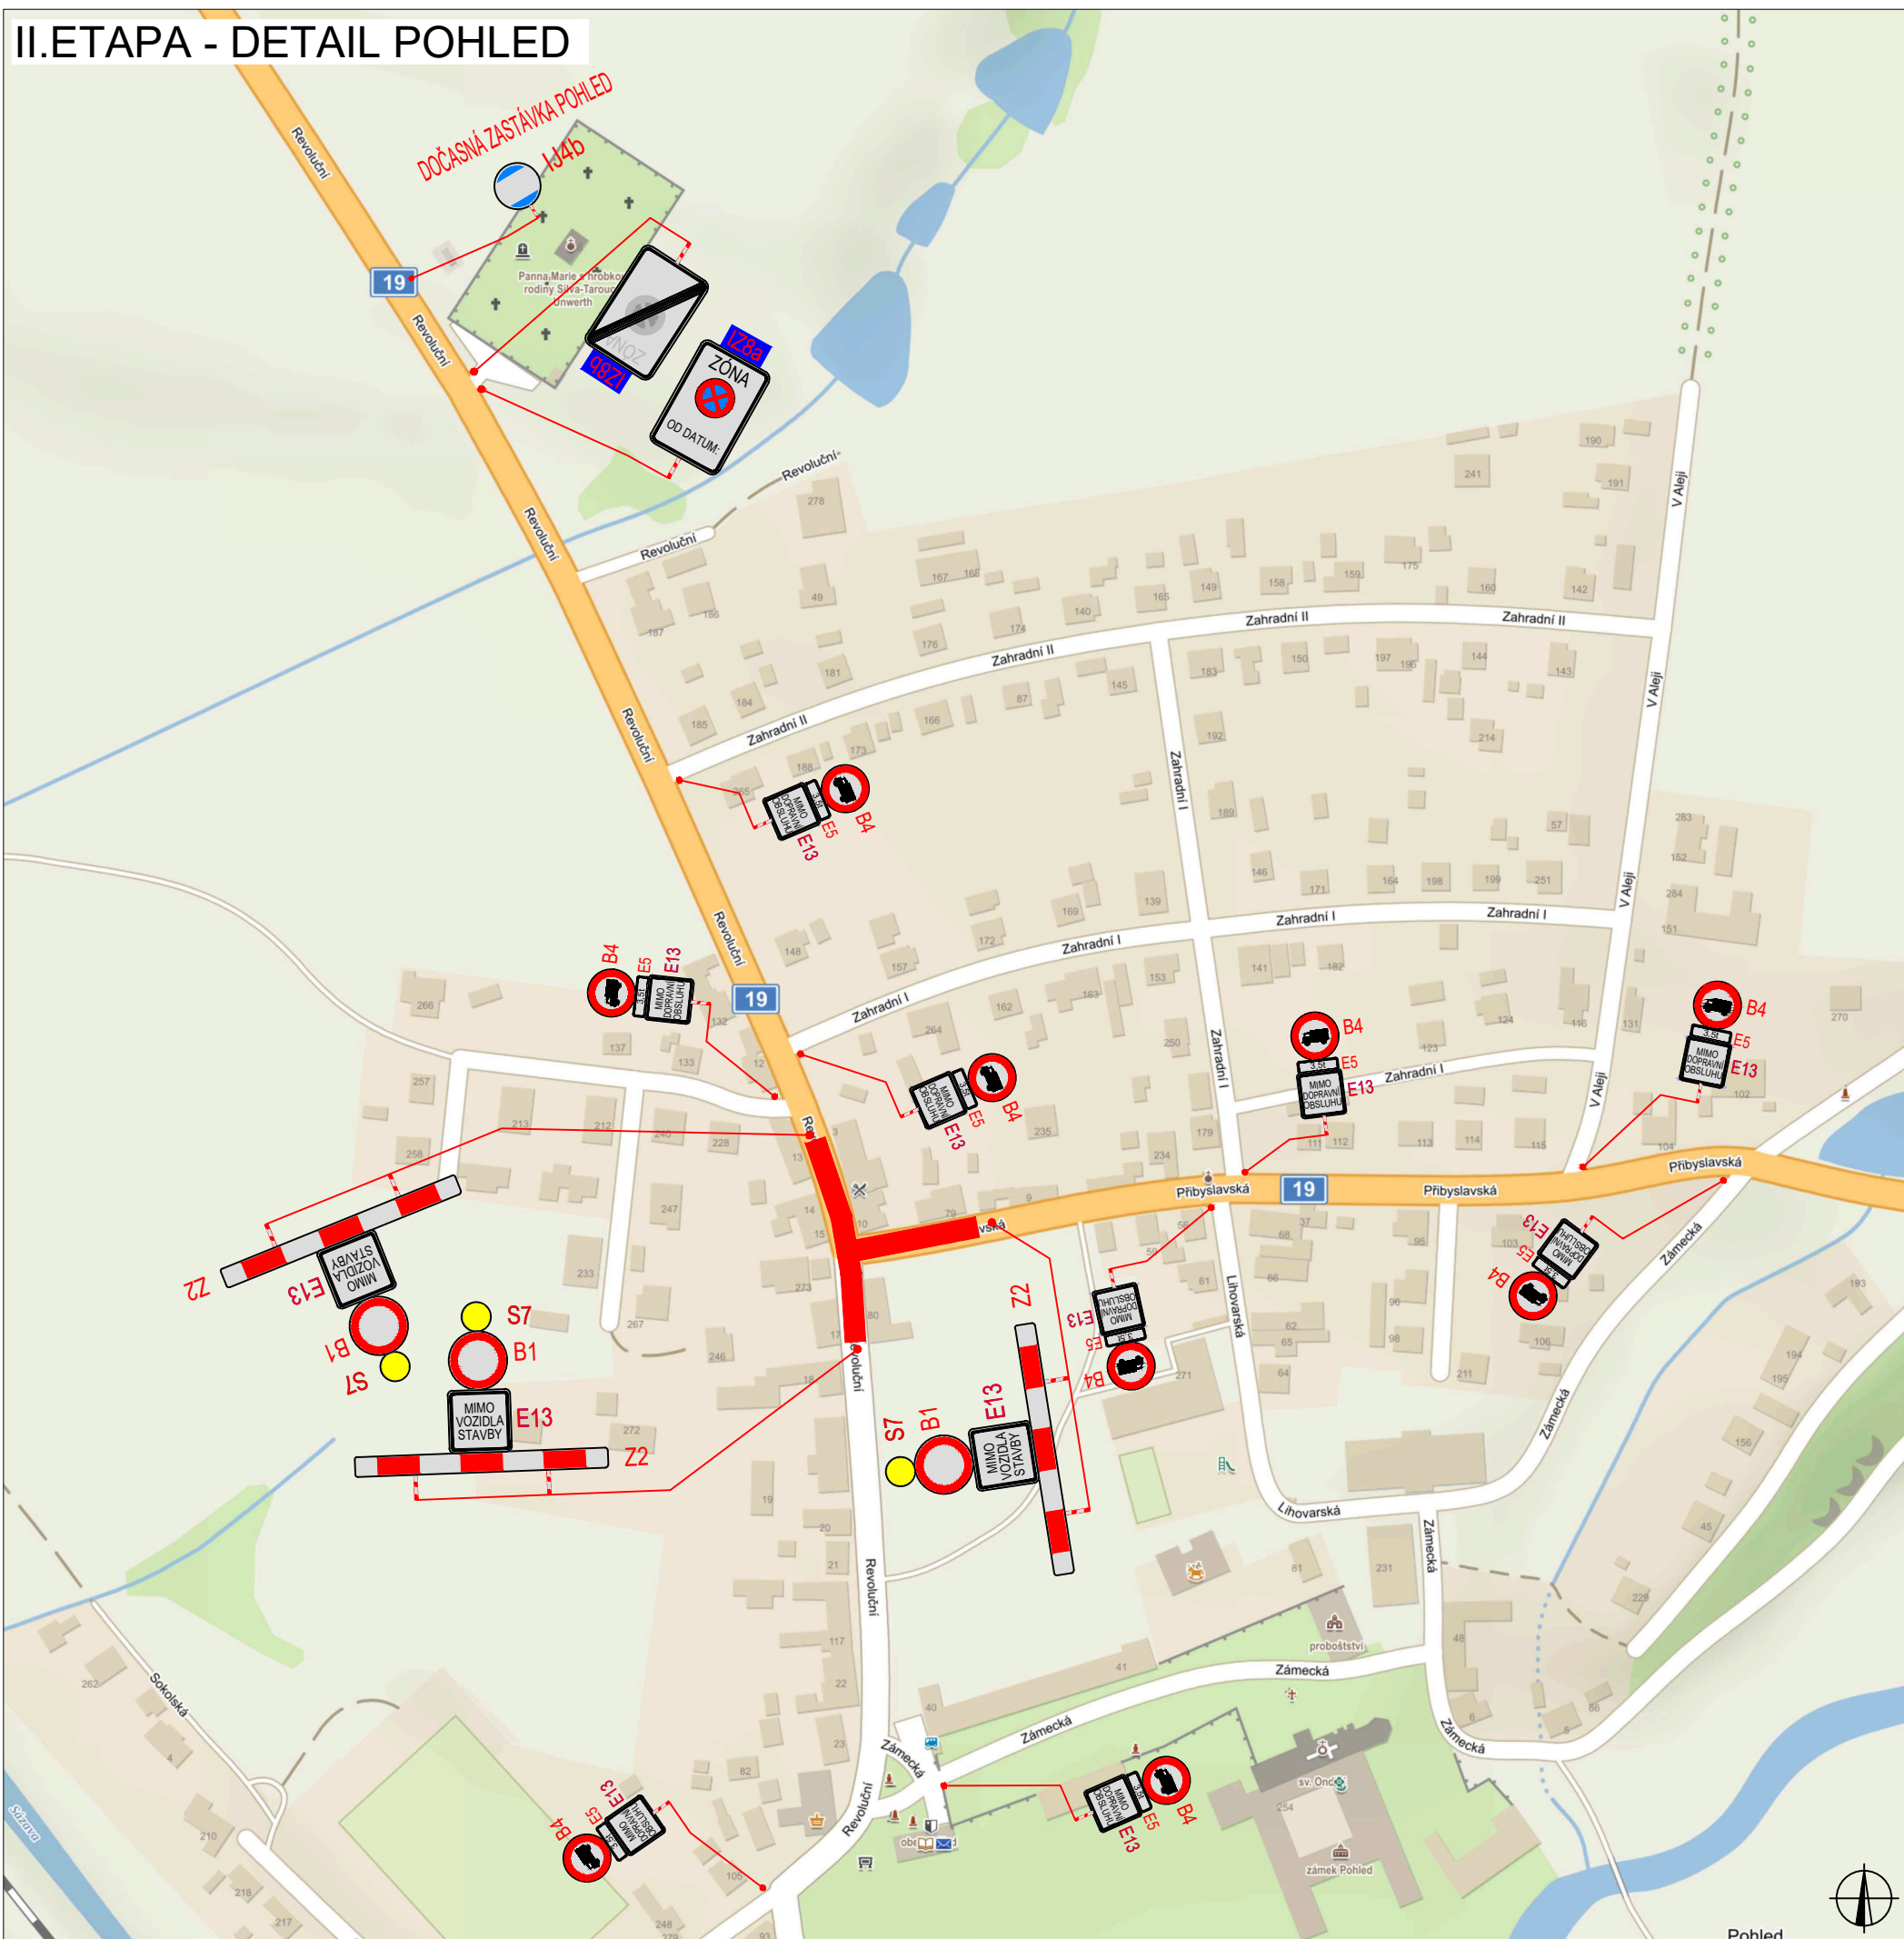

PLATNOST DOKUMENTACE

|                   |                   |                   |
|-------------------|-------------------|-------------------|
| V ..... dne ..... | V ..... dne ..... | V ..... dne ..... |
|-------------------|-------------------|-------------------|

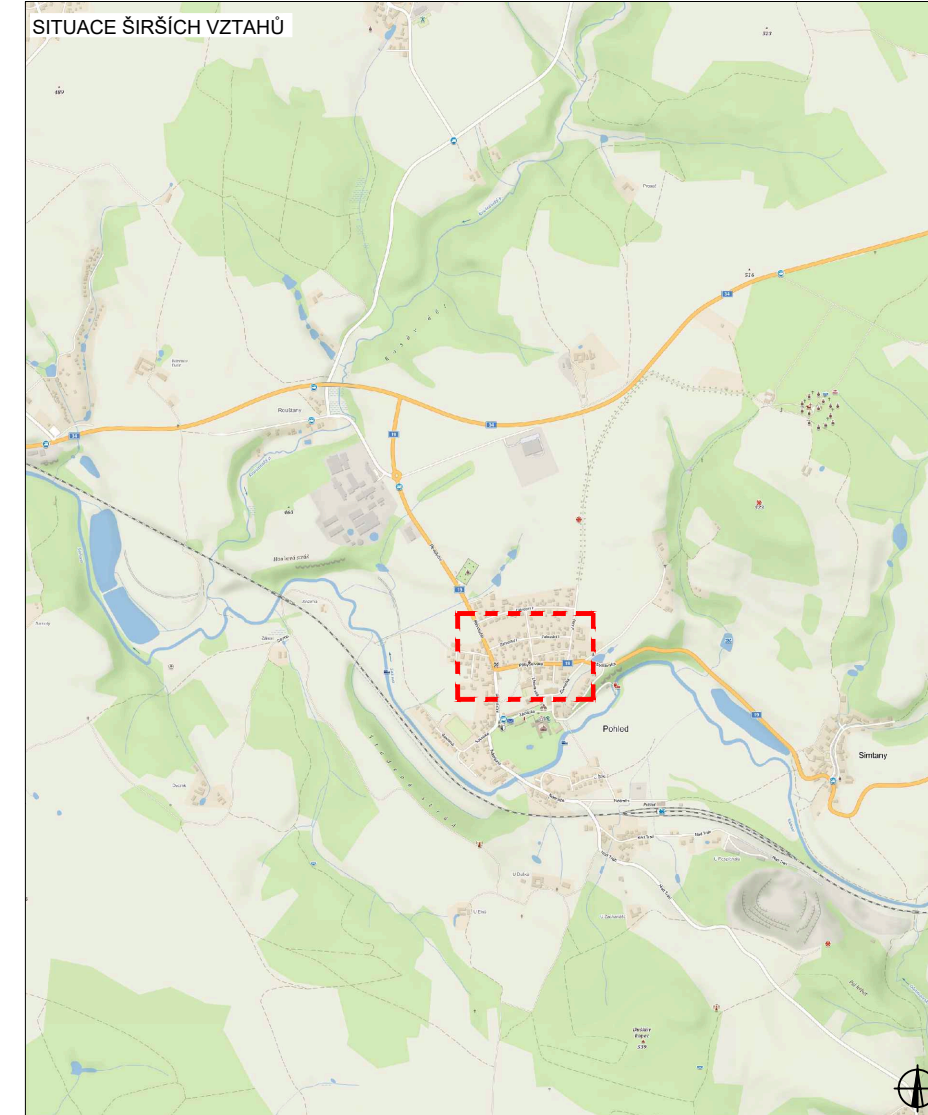

| LEGENDA |   |
|---------|---|
| B1      | NAVŘZENÉ PŘECHODNÉ DOPRAVNÍ ZNAČENÍ         |
| B1      | TRVALÉ DOPRAVNÍ ZNAČENÍ                     |
| B1      | TRVALÉ DOPRAVNÍ ZNAČENÍ DOČASNĚ ZNEPLATNĚNÉ |
|         | UZÁVÍRKA                                    |
|         | OBJÍZDNÁ TRASA BUS                          |

Pozn.: Dopravní značení v rozporu s objízdou trasy bude zneplatněno.

|  |  |                |  |
|--|--|----------------|--|
| ZODPOVĚDNÝ PROJEKTANT:                 | Richard Peška  |                | <b>WYZNAČ</b><br>DOPRAVNÍ ZNAČENÍ              |
| VYPRACOVAL:                            | Lukáš Beránek  |                |  |
| KONTROLOVAL:                           | Richard Peška  |                | WYNAČ, s.r.o.<br>Srážná 5113/1, 586 01 Jihlava |
| NAZEV STAVBY:                          | I/19 Pohled - sanace km 144,7<br>okres Havlíčkův Brod, kraj Vysočina |                |  |
| ČÍSLO ZAKÁZKY:                         | 058/2024   | DATUM:         | 03/2024  |
| FORMÁT:                                | A2   | MĚŘÍTKO:       | -  |
| SOUPRAVA:                              | 7  | OČEL:          | RDS  |
| Situace dopravně-inženýrských opatření |  | ČÍSLO PŘÍLOHY: | 7  |




# II. ETAPA - DETAIL STŘÍBRNÉ HORY



PLATNOST DOKUMENTACE

|                   |                   |                   |
|-------------------|-------------------|-------------------|
| V ..... dne ..... | V ..... dne ..... | V ..... dne ..... |
|-------------------|-------------------|-------------------|

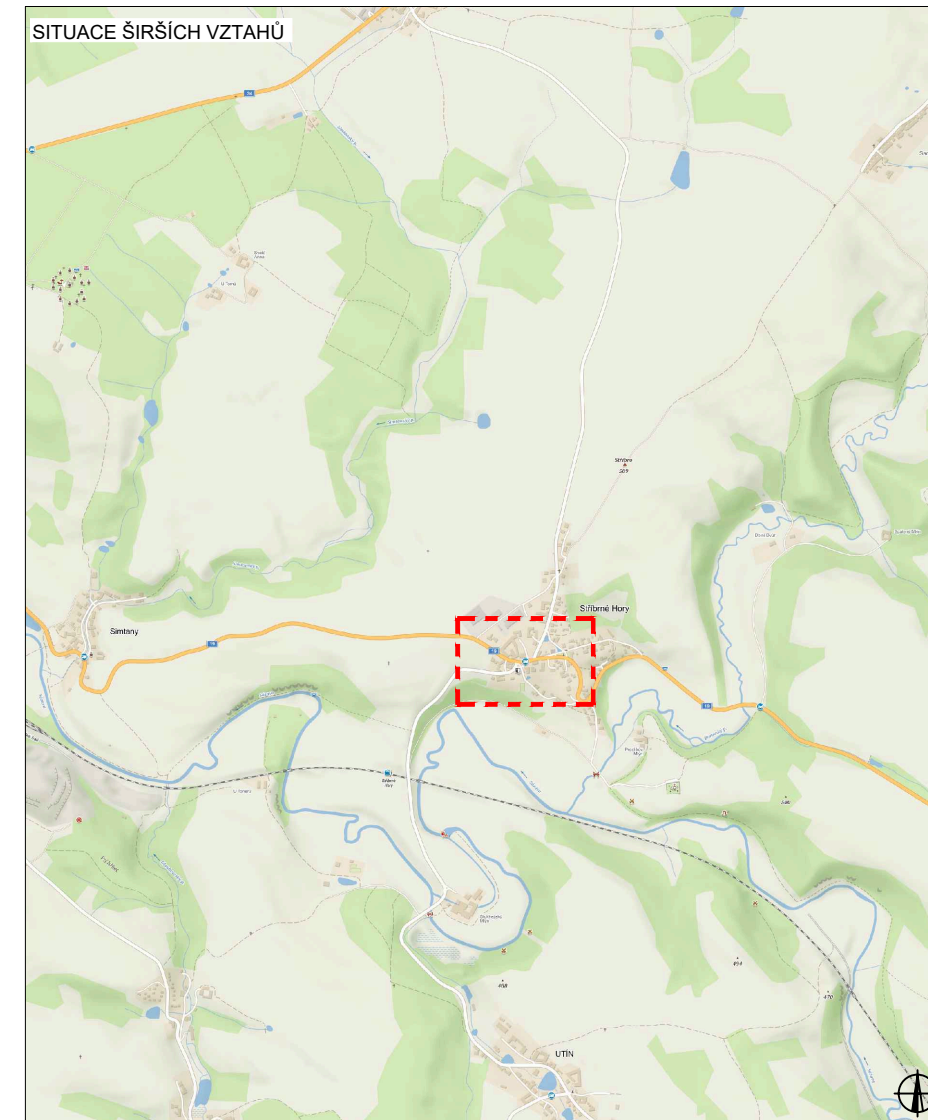

**LEGENDA**

- NAVRŽENÉ PŘECHODNÉ DOPRAVNÍ ZNAČENÍ
- TRVALÉ DOPRAVNÍ ZNAČENÍ
- TRVALÉ DOPRAVNÍ ZNAČENÍ DOČASNĚ ZNEPLATNĚNÉ

Pozn.: Dopravní značení v rozporu s objízdnou trasou bude zneplatněno.


|                        |  |                |                                   |
|------------------------|--|----------------|-----------------------------------|
| ZODPOVĚDNÝ PROJEKTANT: | Richard Peška  |                | <b>WYZNAČ</b><br>DOPRAVNÍ ZNAČENÍ |
| VYPRACOVAL:            | Lukáš Beránek  |                |                                   |
| KONTROLOVAL:           | Richard Peška  |                |                                   |
| NAZEV STAVBY:          | I/19 Pohled - sanace km 144,7<br>okres Havlíčkův Brod, kraj Vysočina | ČÍSLO ZAKÁZKY: | 058/2024                          |
|                        |  | DATUM:         | 03/2024                           |
|                        |  | FORMÁT:        | A2                                |
| OBSAH:                 | Situace dopravně-inženýrských opatření                               | MĚŘÍTKO:       | -                                 |
|                        |  | ÚČEL:          | RDS                               |
|                        |  | ČÍSLO PŘÍLOHY: | SOUPRAVA:                         |
|                        |  | <b>8</b>       |                                   |

**WYZNAČ**  
DOPRAVNÍ ZNAČENÍ

WYZNAČ, s.r.o.  
Srážná 5113/1, 566 01 Jihlava




# II. ETAPA - DETAIL SSZ

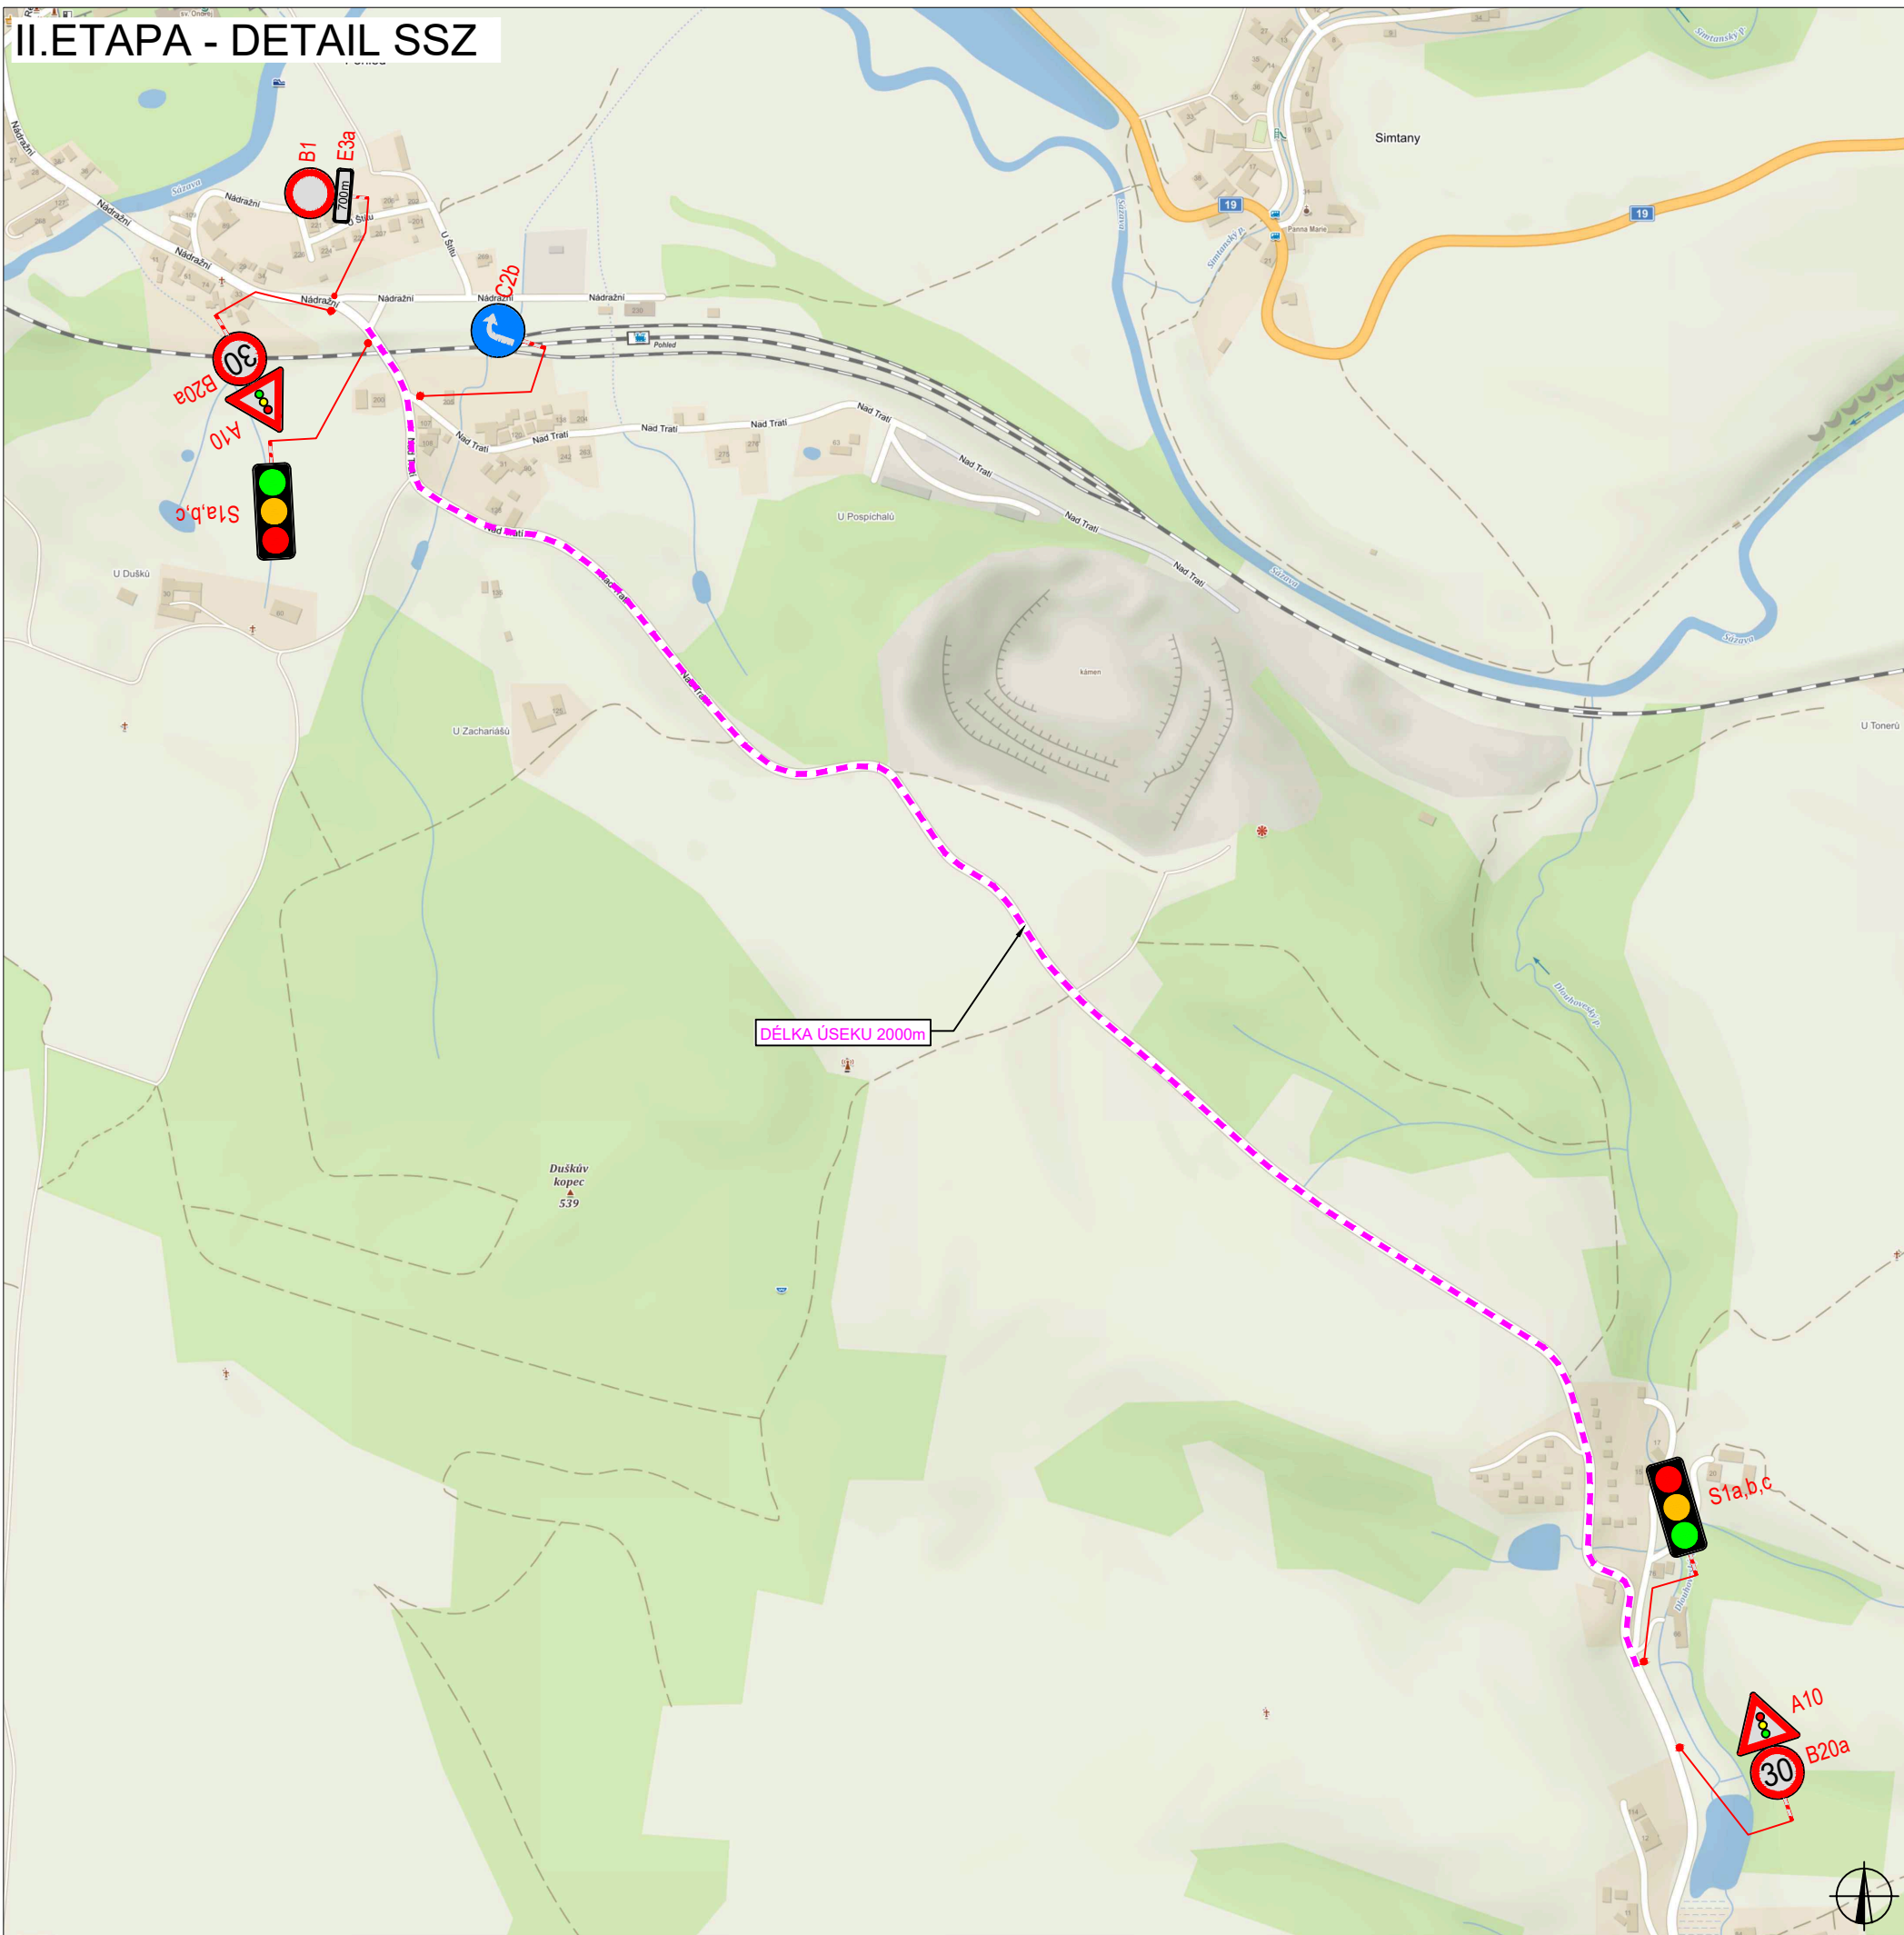



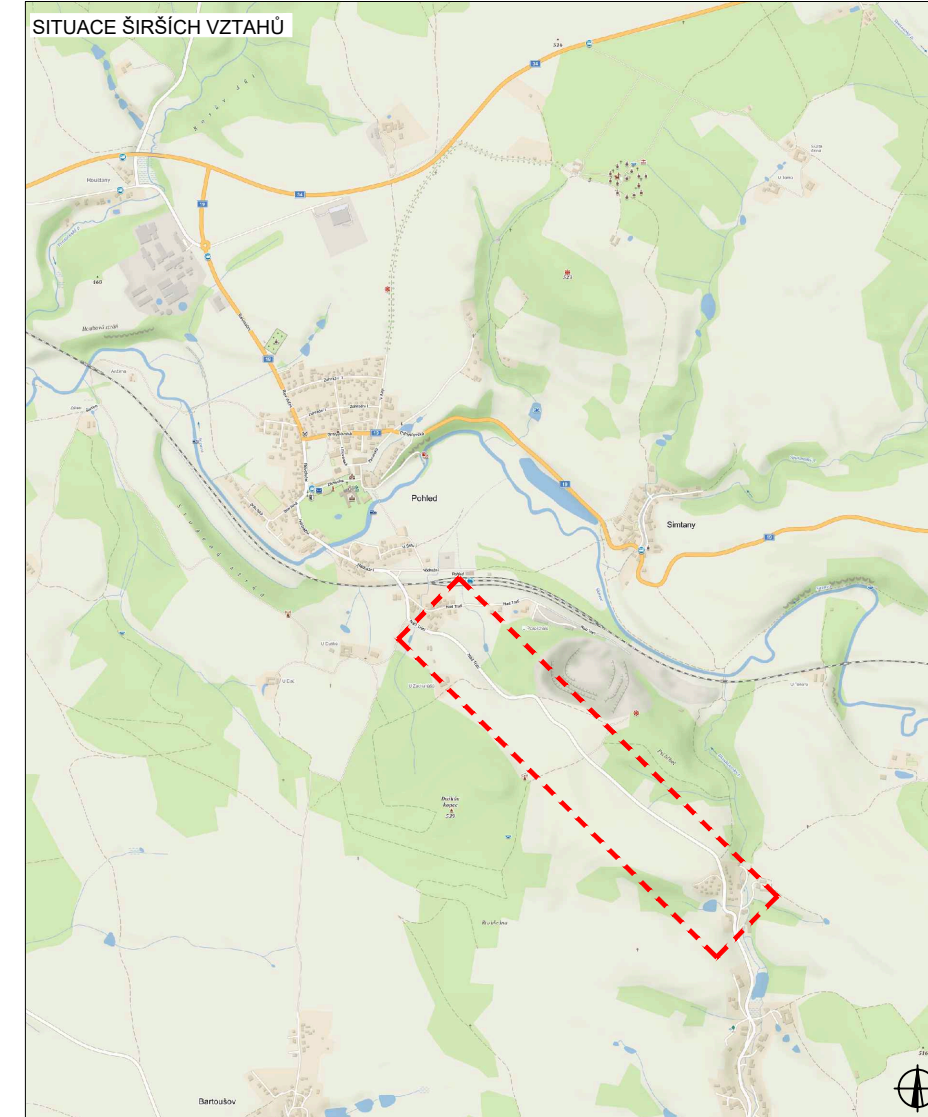


## PLATNOST DOKUMENTACE

|                   |                   |                   |
|-------------------|-------------------|-------------------|
| V ..... dne ..... | V ..... dne ..... | V ..... dne ..... |
|-------------------|-------------------|-------------------|




## LEGENDA

-  B1 NAVRŽENÉ PŘECHODNÉ DOPRAVNÍ ZNAČENÍ
  -  B1 TRVALÉ DOPRAVNÍ ZNAČENÍ
  -  B1 TRVALÉ DOPRAVNÍ ZNAČENÍ DOČASNĚ ZNEPLATNĚNÉ
- Pozn.: Dopravní značení v rozporu s objízdnou trasou bude zneplatněno.

|                        |  |   |   |
|------------------------|--|---|---|
| ZODPOVĚDNÝ PROJEKTANT: | Richard Peška  |  |  |
| VYPRACOVAL:            | Lukáš Beránek  |   |   |
| KONTROLOVAL:           | Richard Peška  |   |   |
| NÁZEV STAVBY:          | I/19 Pohled - sanace km 144,7<br>okres Havlíčkův Brod, kraj Vysočina | ČÍSLO ZAKÁZKY:  | 058/2024  |
|                        |  | DATUM:  | 03/2024   |
|                        |  | FORMÁT:   | A2  |
| OBSAH:                 | Situace dopravně-inženýrských opatření                               | MĚŘÍTKO:  | -   |
|                        |  | ÚČEL:   | RDS   |
|                        |  | ČÍSLO PŘÍLOHY:  | SOUPRAVA:   |
|                        |  | 9   |   |




# II. ETAPA - DETAIL ŽDÍREC NAD DOUBRAVOU

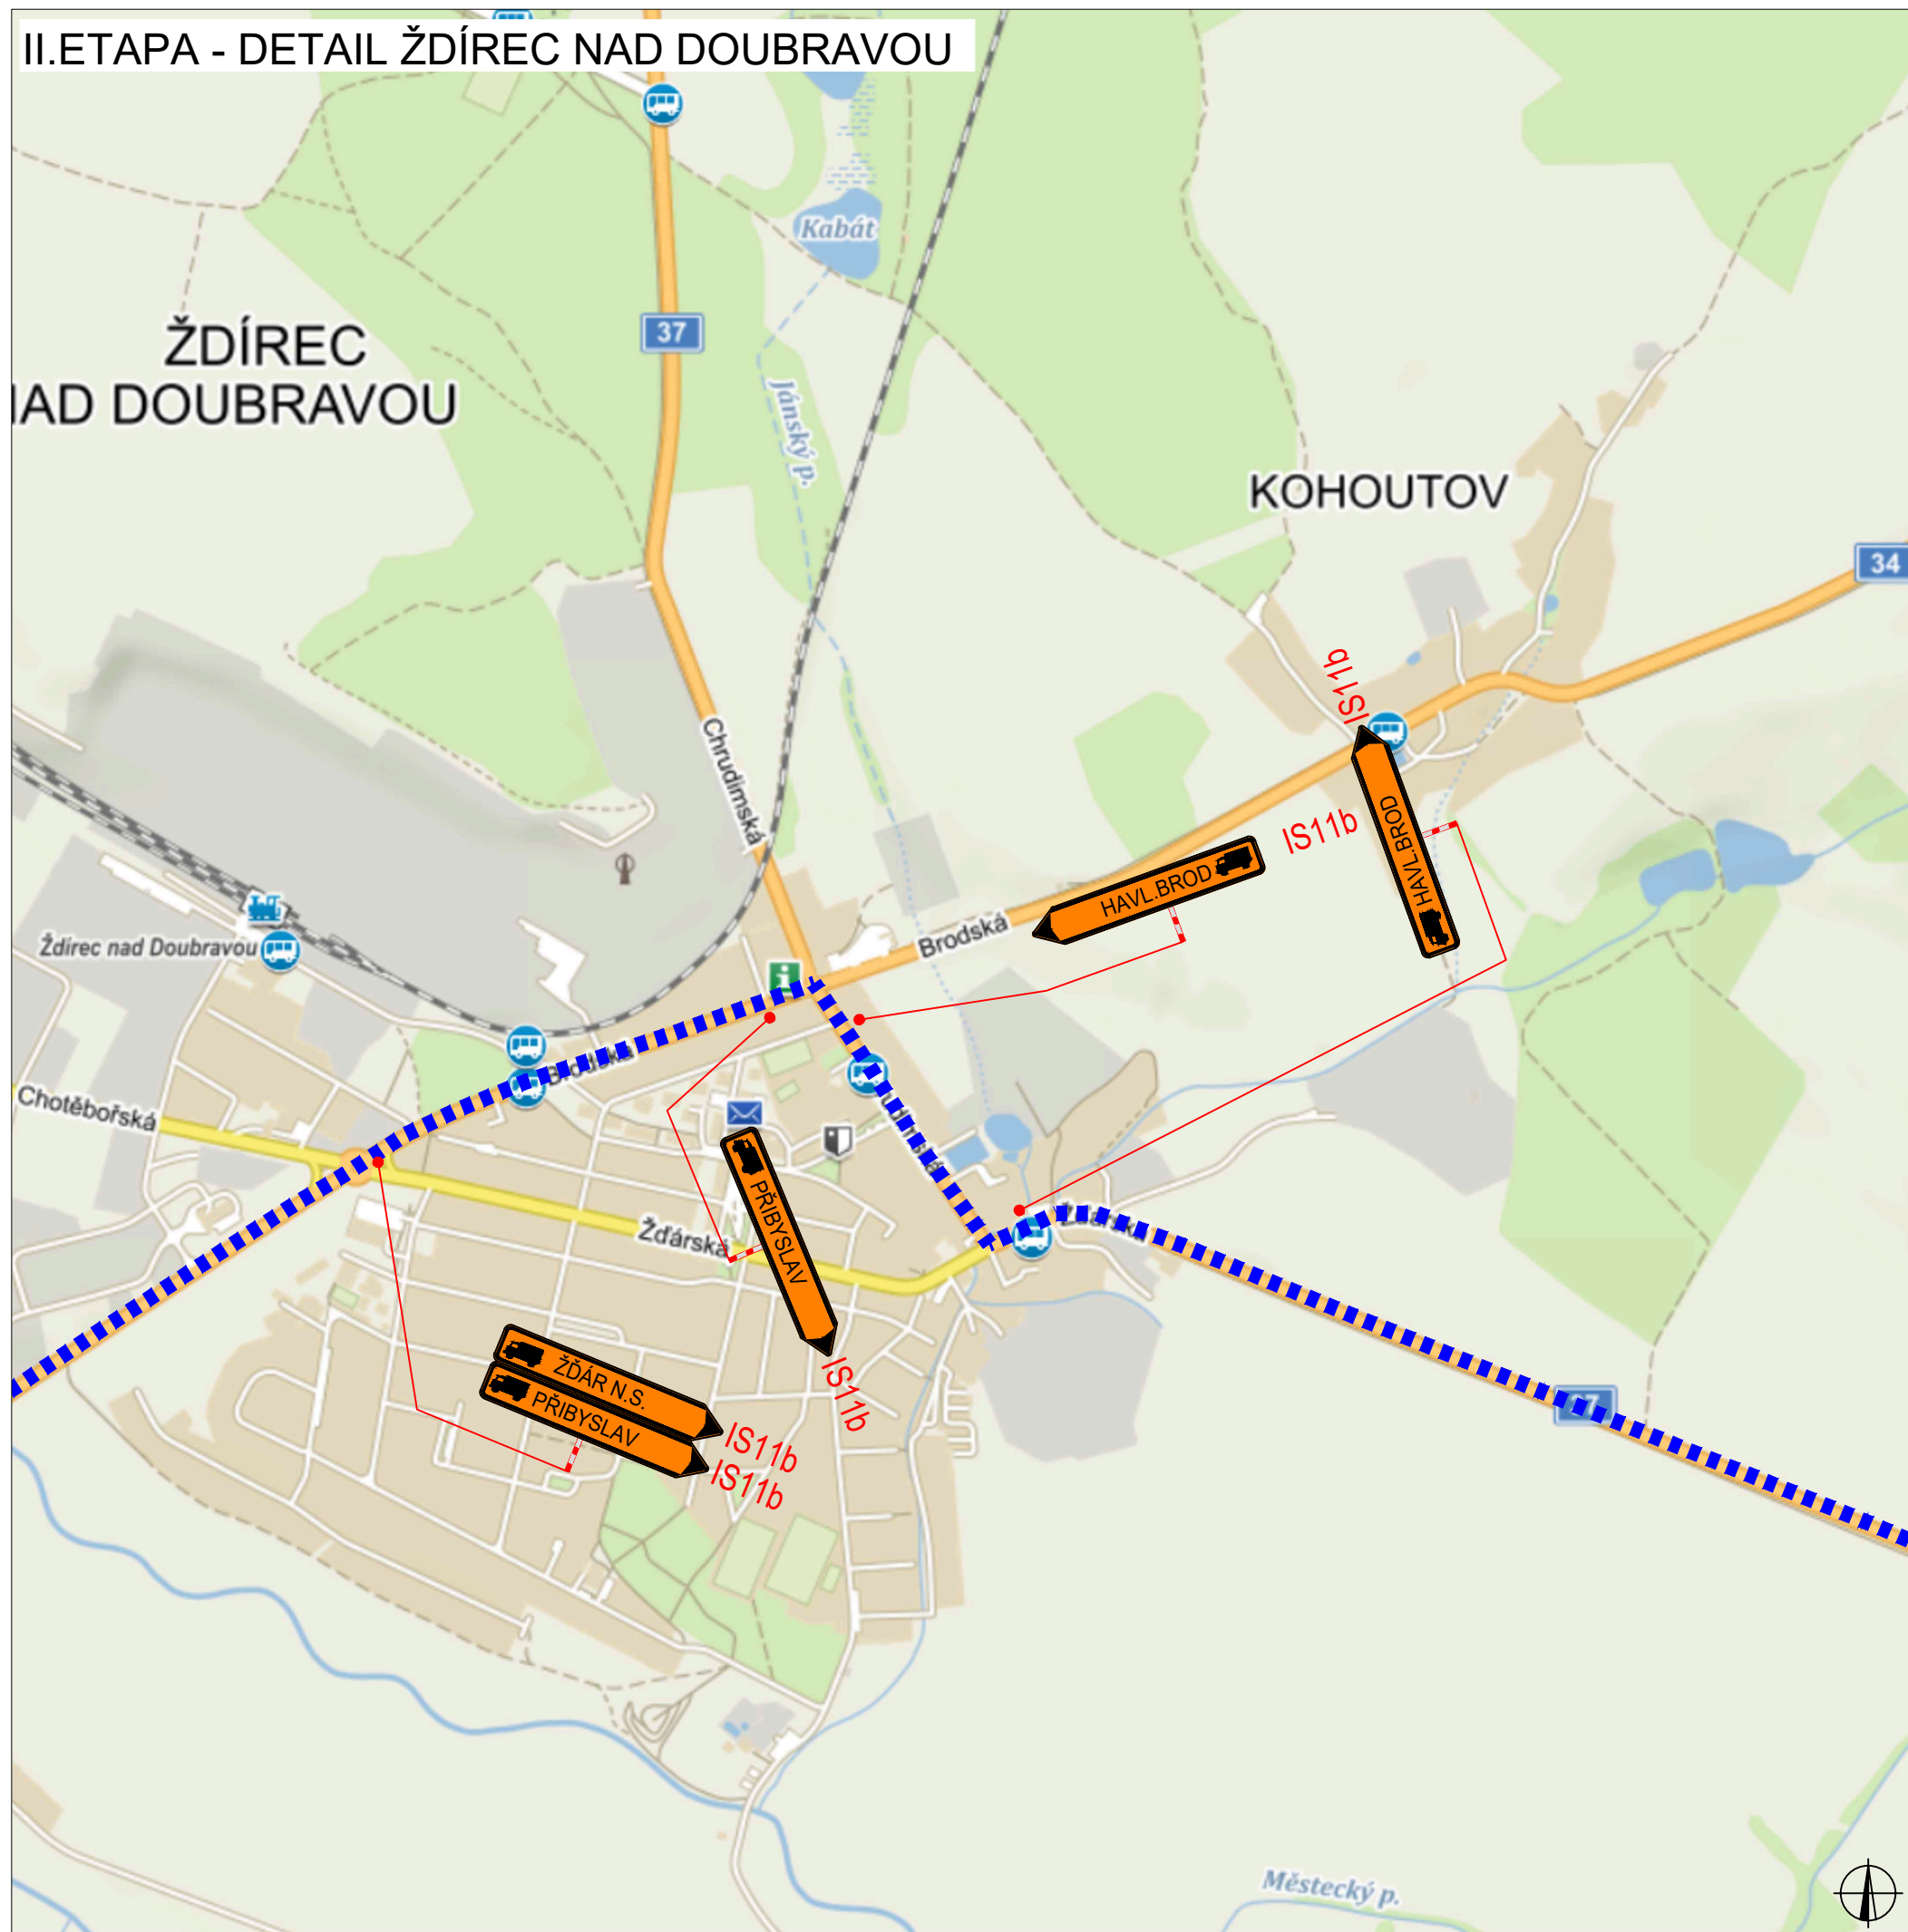




## PLATNOST DOKUMENTACE

|                   |                   |                   |
|-------------------|-------------------|-------------------|
| V ..... dne ..... | V ..... dne ..... | V ..... dne ..... |
|-------------------|-------------------|-------------------|



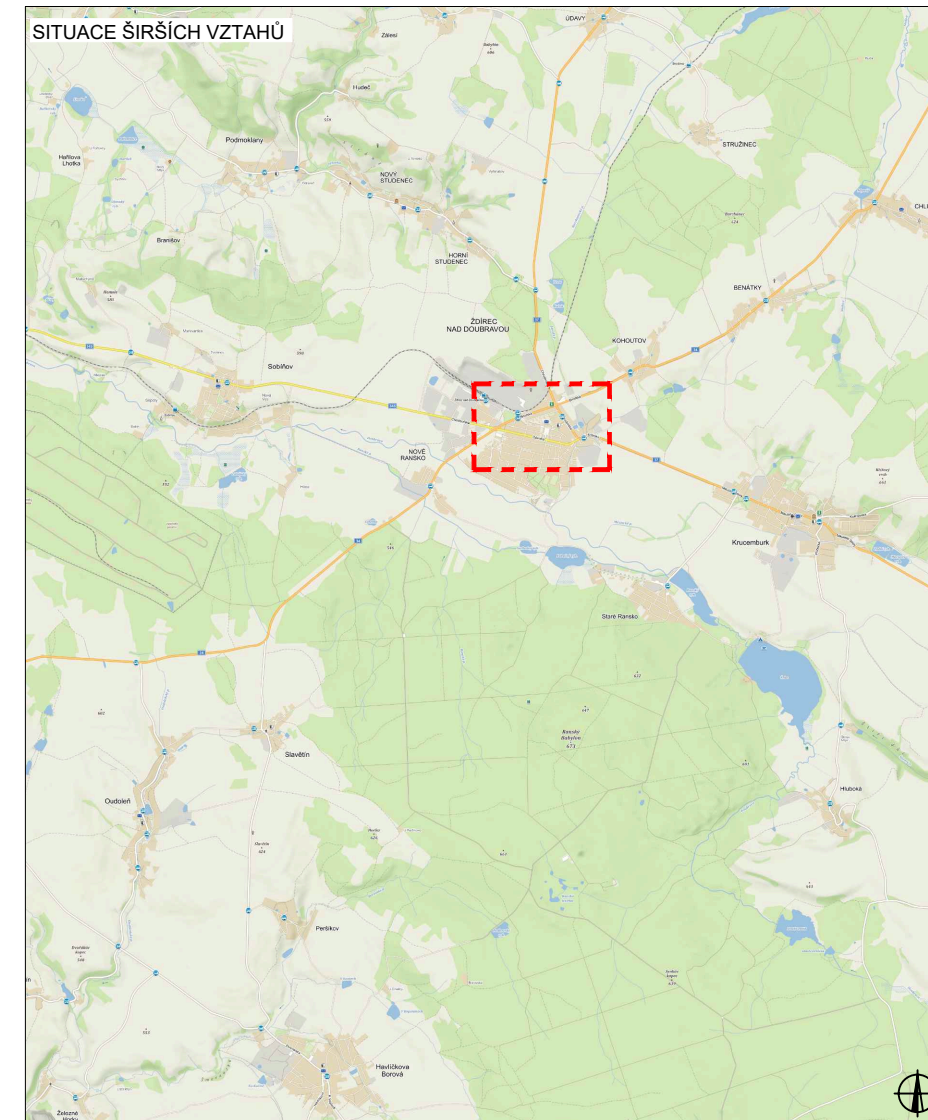
## SITUACE ŠIRŠÍCH VZTAHŮ



## LEGENDA


-  B1 NAVRŽENÉ PŘECHODNÉ DOPRAVNÍ ZNAČENÍ
-  B1 TRVALÉ DOPRAVNÍ ZNAČENÍ
-  B1 TRVALÉ DOPRAVNÍ ZNAČENÍ DOČASNĚ ZNEPLATNĚNÉ

Pozn.: Dopravní značení v rozporu s objízdou trasy bude zneplatněno.
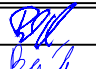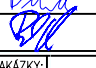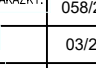
|                        |  |   |   |
|------------------------|--|---|---|
| ZODPOVĚDNÝ PROJEKTANT: | Richard Peška  |  | <b>WYZNAČ</b><br>DOPRAVNÍ ZNAČENÍ               |
| VYPRACOVAL:            | Lukáš Beránek  |  |   |
| KONTROLOVAL:           | Richard Peška  |  |   |
| NÁZEV STAVBY:          | I/19 Pohled - sanace km 144,7<br>okres Havlíčkův Brod, kraj Vysočina | ČÍSLO ZAKÁZKY: 058/2024<br>DATUM: 03/2024<br>FORMÁT: A2                               | VYZNAČ, s.r.o.<br>Srážná 5113/1, 586 01 Jihlava |
| OBSAH:                 | Situace dopravně-inženýrských opatření                               | MĚŘÍTKO: -<br>ÚČEL: RDS   | ČÍSLO PŘÍLOHY: SOUPRAVA:<br><b>10</b>           |




# II. ETAPA - DETAIL ŽDÁR NAD SÁZAVOU

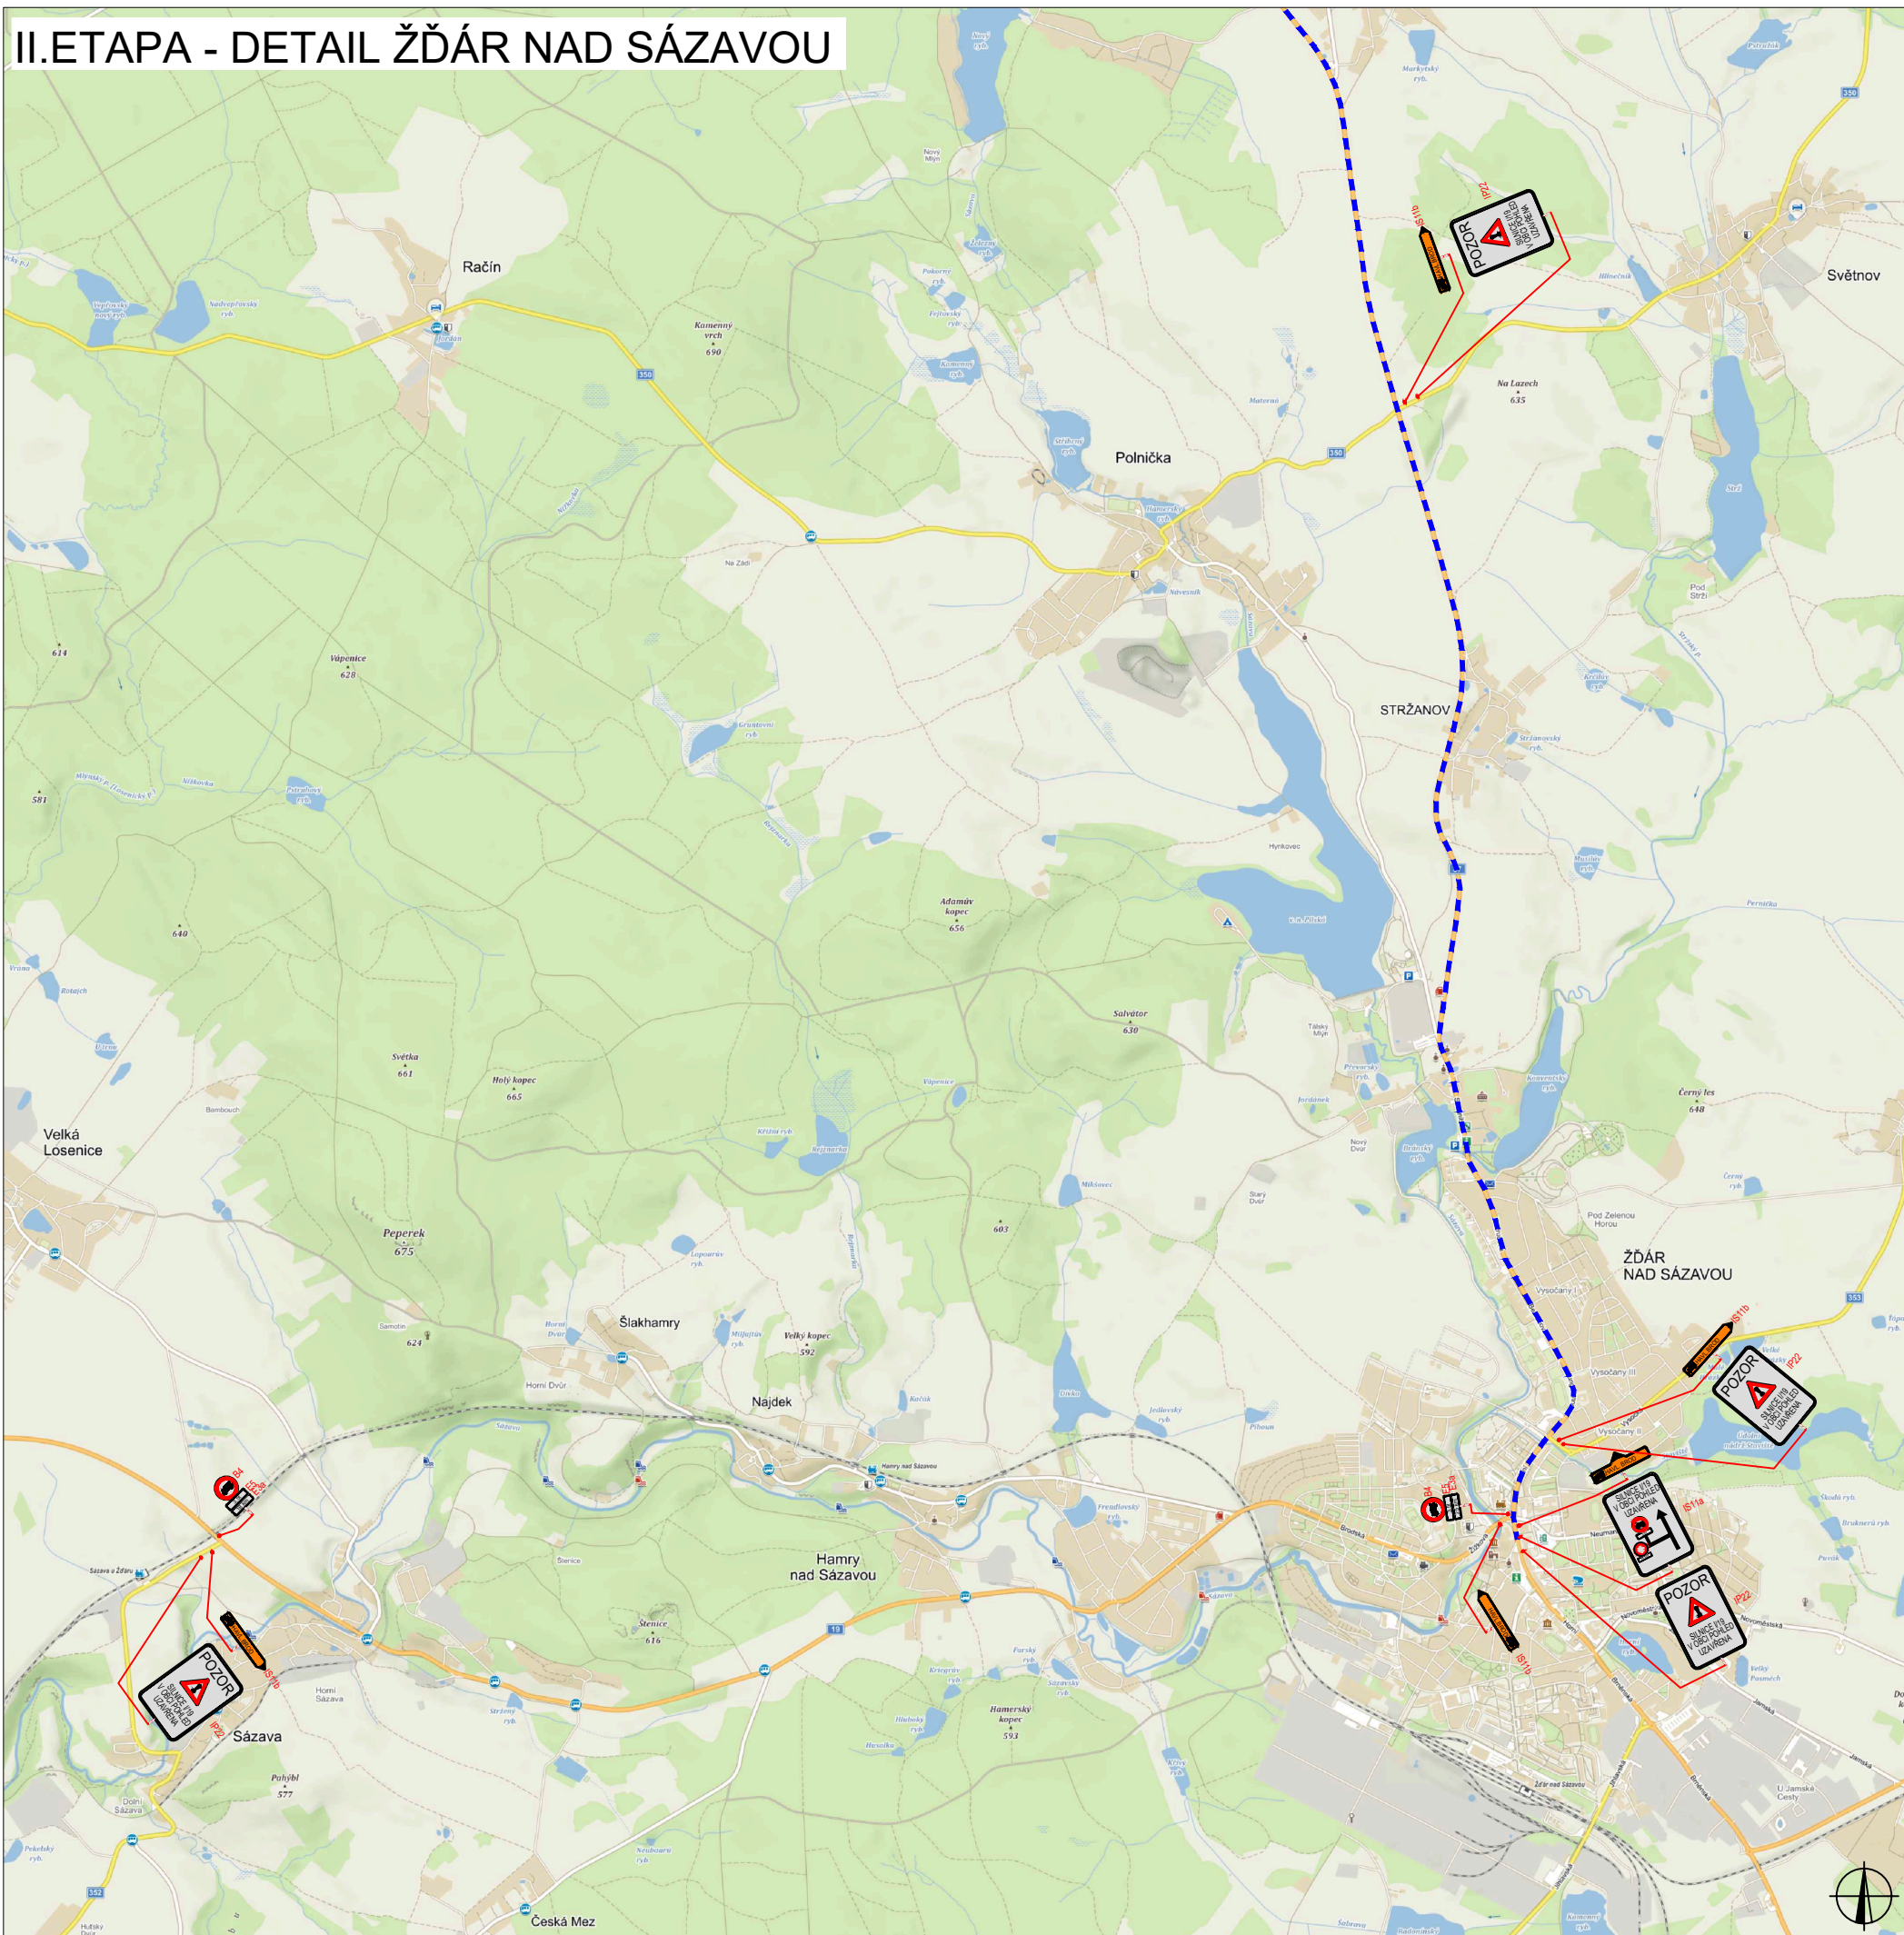




## PLATNOST DOKUMENTACE

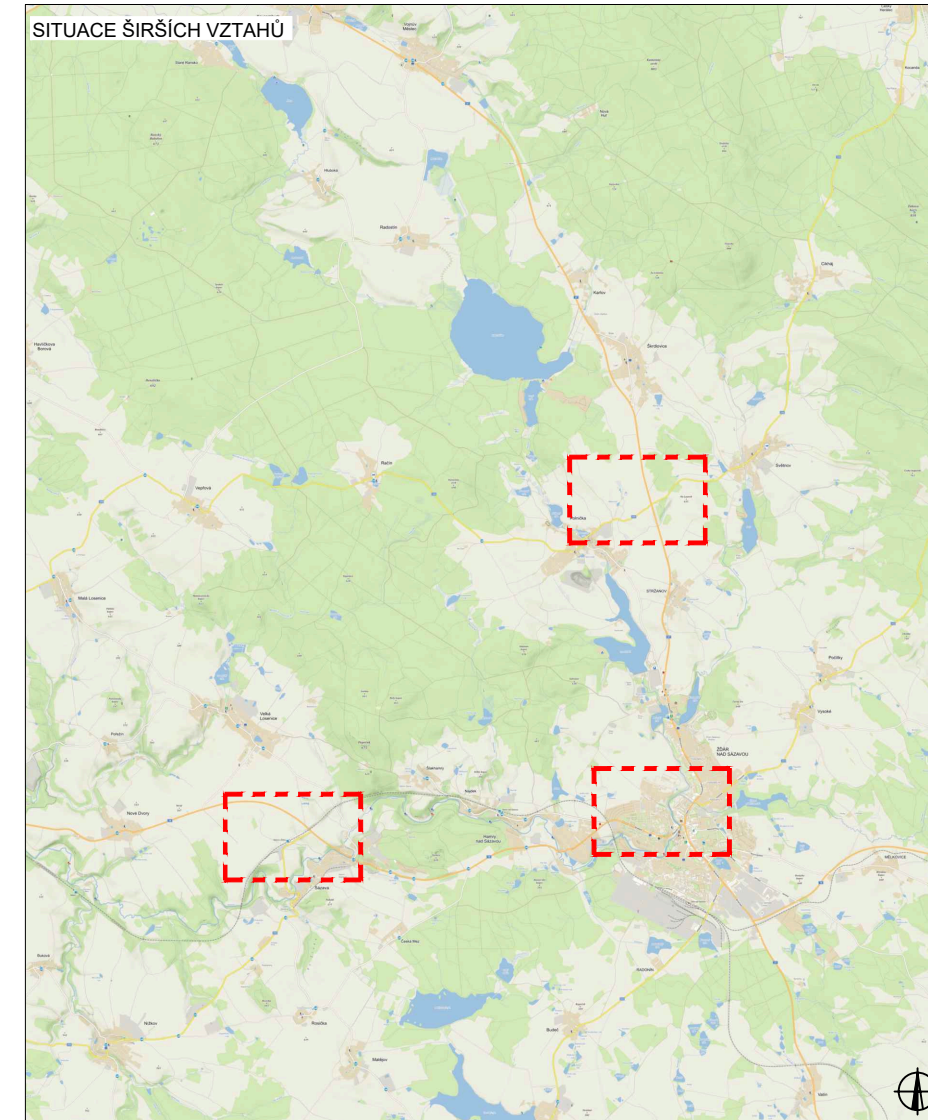

|                   |                   |                   |
|-------------------|-------------------|-------------------|
| V ..... dne ..... | V ..... dne ..... | V ..... dne ..... |
|-------------------|-------------------|-------------------|

## SITUACE ŠIRŠÍCH VZTAHŮ



## LEGENDA

-  B1 NAVRŽENÉ PŘECHODNÉ DOPRAVNÍ ZNAČENÍ
  -  B1 TRVALÉ DOPRAVNÍ ZNAČENÍ
  -  B1 TRVALÉ DOPRAVNÍ ZNAČENÍ DOČASNĚ ZNEPLATNĚNÉ
- Pozn.: Dopravní značení v rozporu s objízdnou trasou bude zneplatněno.

|                        |  |   |   |
|------------------------|--|---|---|
| ZODPOVĚDNÝ PROJEKTANT: | Richard Peška  |  |  |
| VYPRACOVAL:            | Lukáš Beránek  |   |   |
| KONTROLOVAL:           | Richard Peška  |   |   |
| NAZEV STAVBY:          | I/19 Pohled - sanace km 144,7<br>okres Havlíčkův Brod, kraj Vysočina | ČÍSLO ZAKÁZKY:  | 058/2024  |
|                        |  | DATUM:  | 03/2024   |
|                        |  | FORMÁT:   | A2  |
| OBSAH:                 | Situace dopravně-inženýrských opatření                               | MĚŘITKO:  | -   |
|                        |  | ÚČEL:   | RDS   |
|                        |  | ČÍSLO PŘÍLOHY:  | SOUPRAVA:   |
|                        |  | <b>11</b>   |   |

WYZNAČ, s.r.o.  
Srážná 5113/1, 586 01 Jihlava